




南立面図

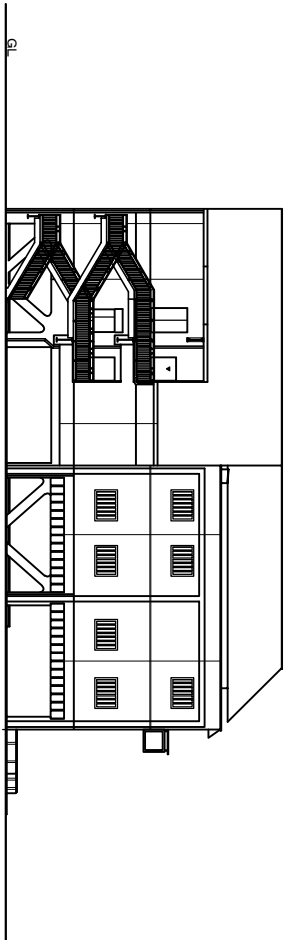


西立面図

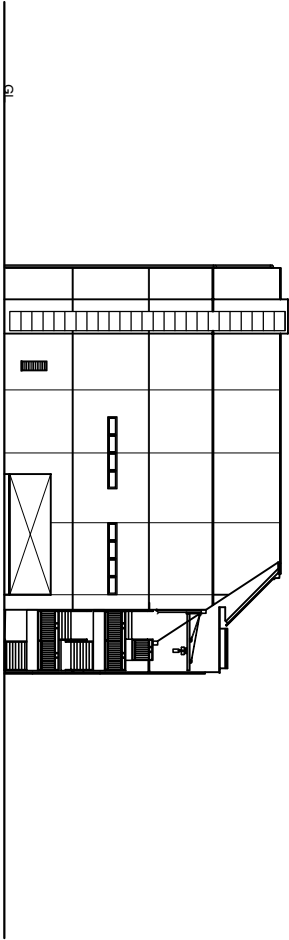


北立面図

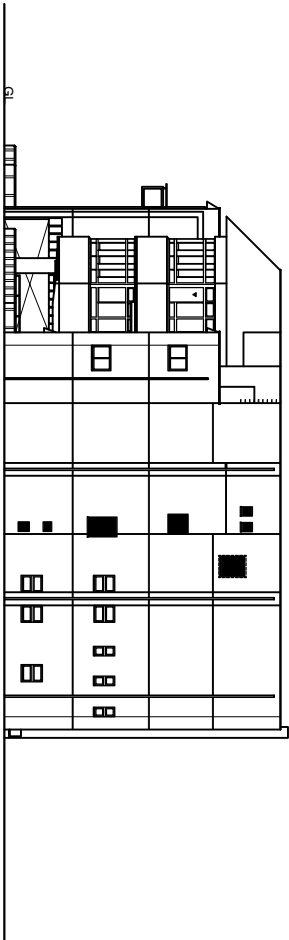

東立面図

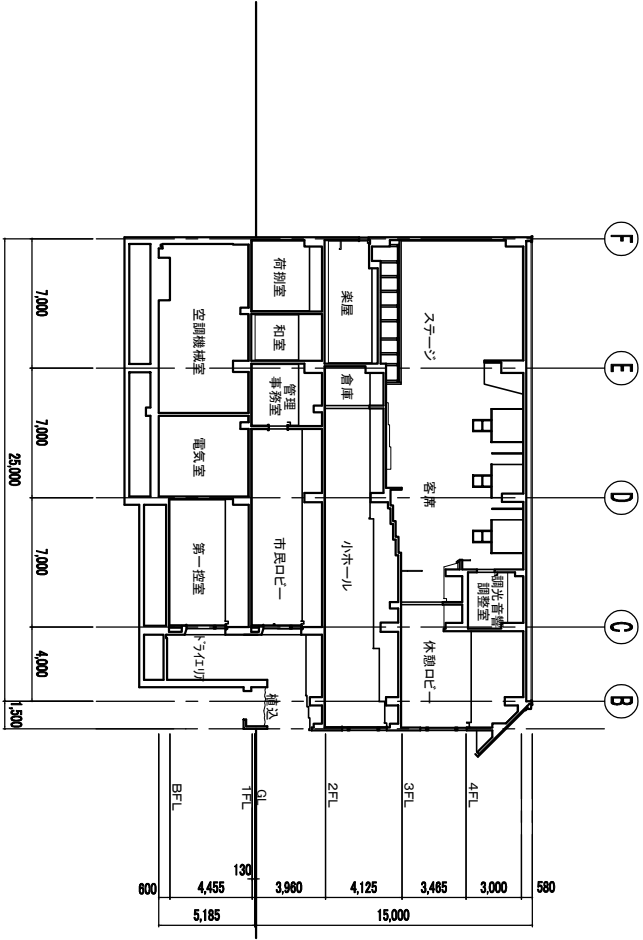

A-A断面図

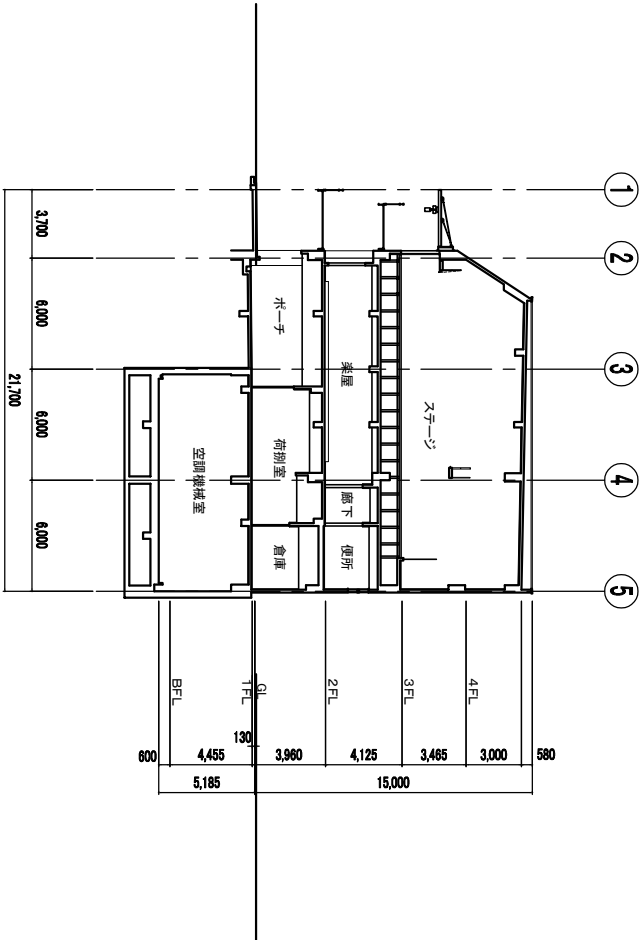

B-B断面図

武蔵野市財務部施設課

武蔵野市建築制権現況図

図面名称		図面名称		図面名称		図面名称	
立面図・断面図	平面図	立面図・断面図	平面図	立面図・断面図	平面図	立面図・断面図	平面図
主任	課長	課長補佐	課長	課長補佐	課長	課長補佐	課長
14. 3.	S=1/200	縮尺	縮尺	縮尺	縮尺	縮尺	縮尺
No.	No.	No.	No.	No.	No.	No.	No.