



# 武蔵野市立井之頭小学校 実施設計における変更箇所について

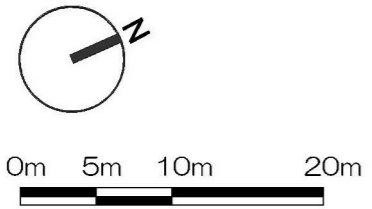


# 井之頭小 配置図

## 変更後

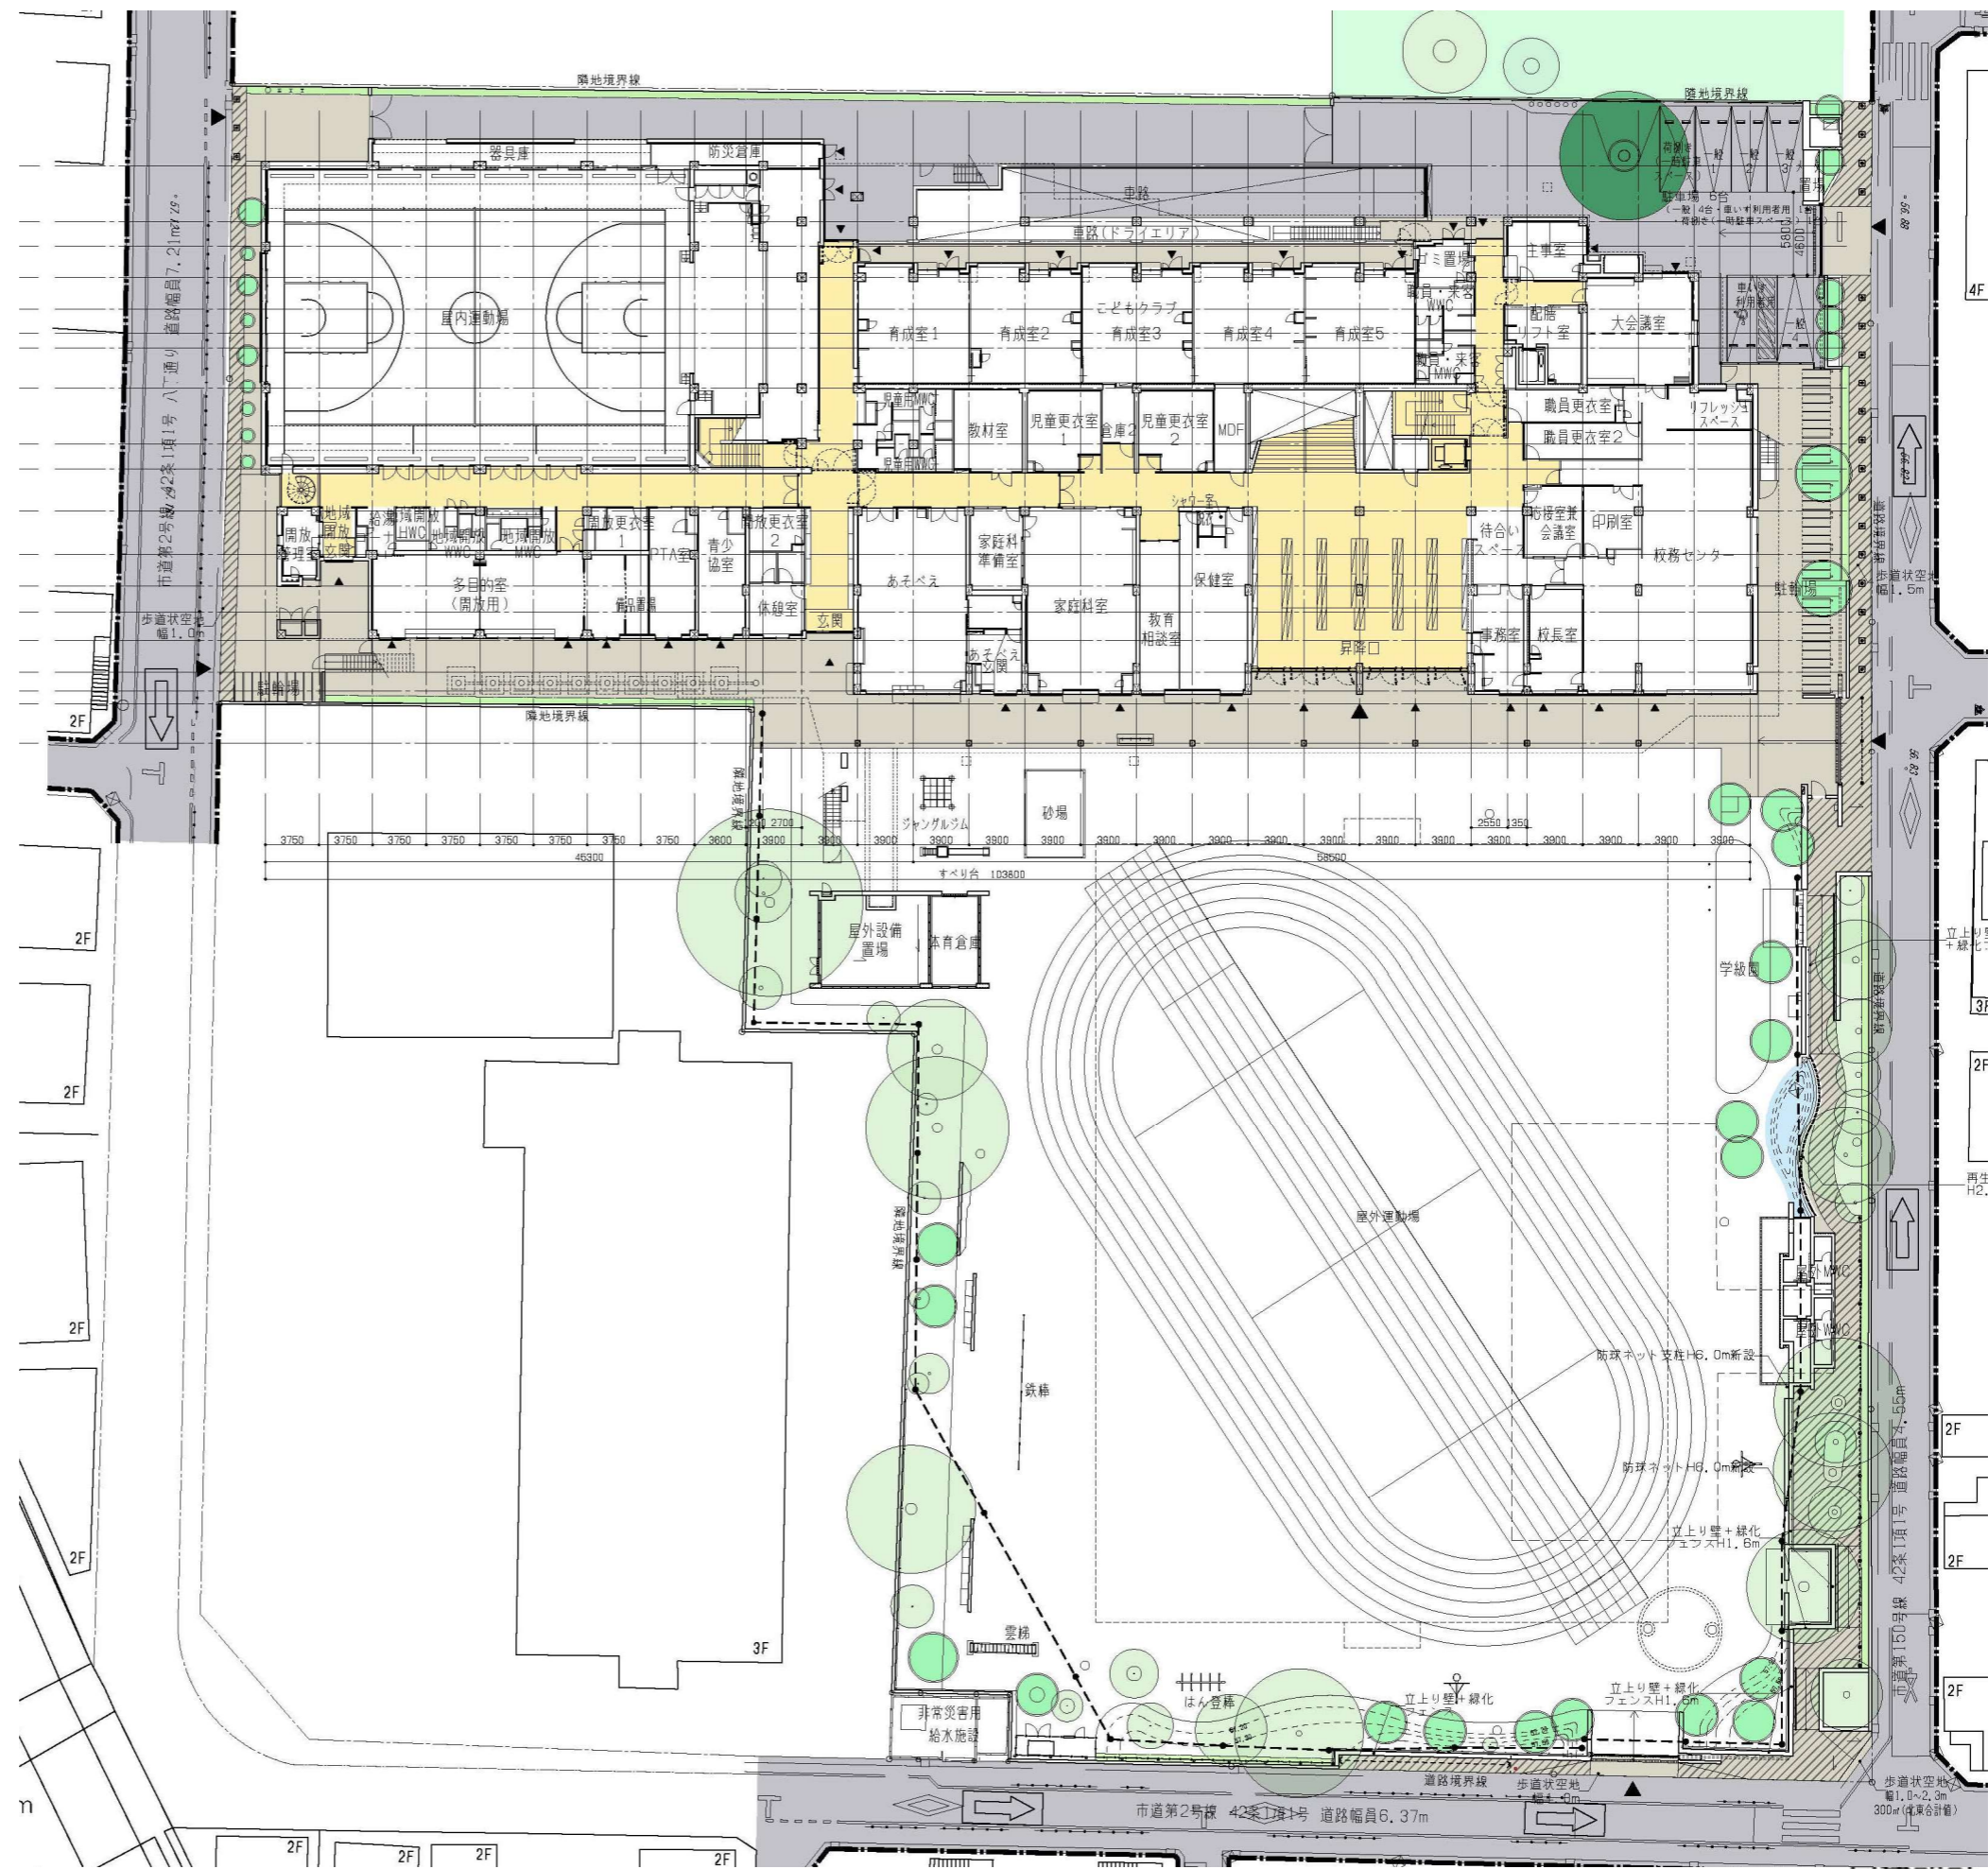


# 井之頭小 1階平面図

## 変更前

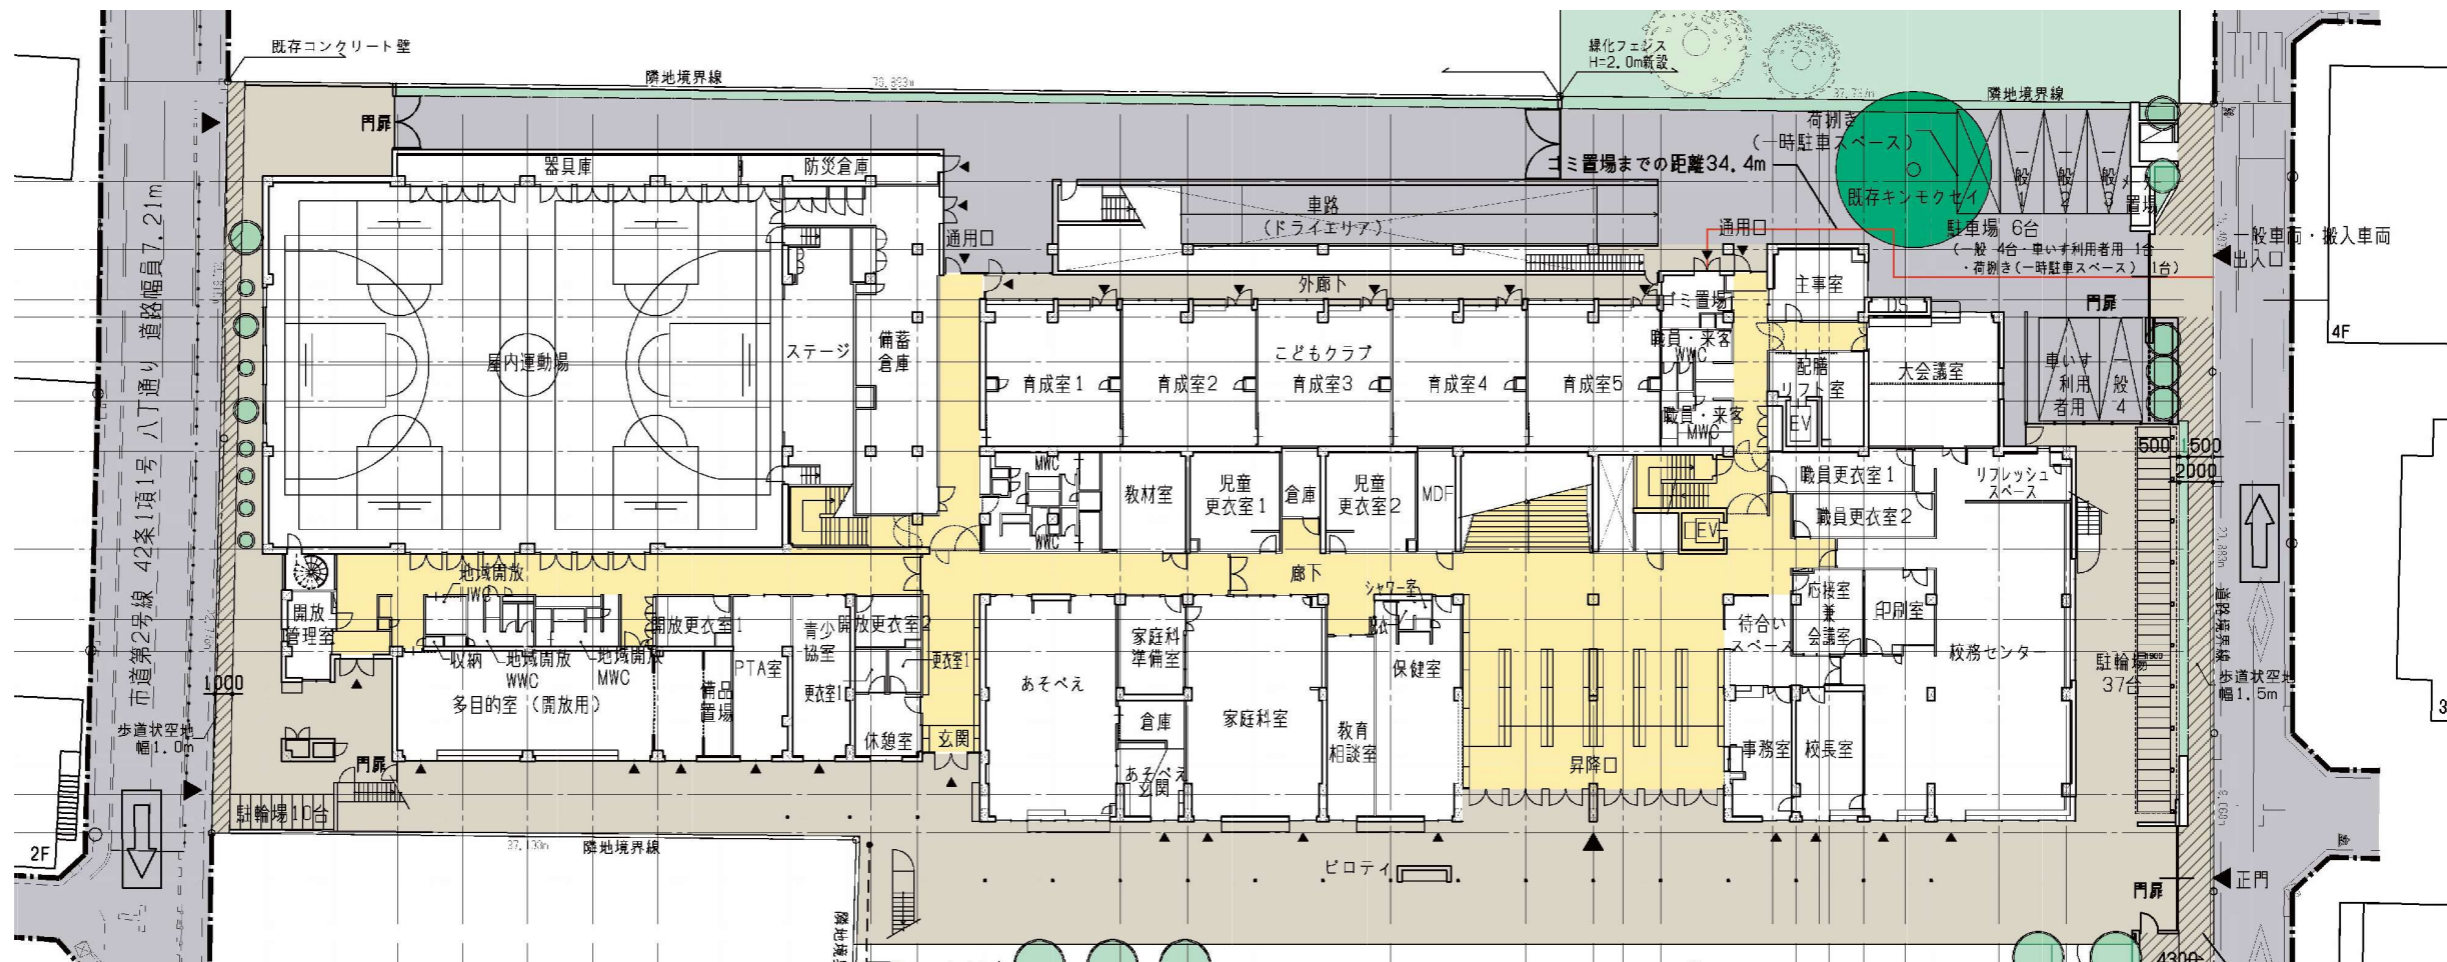


## 変更後

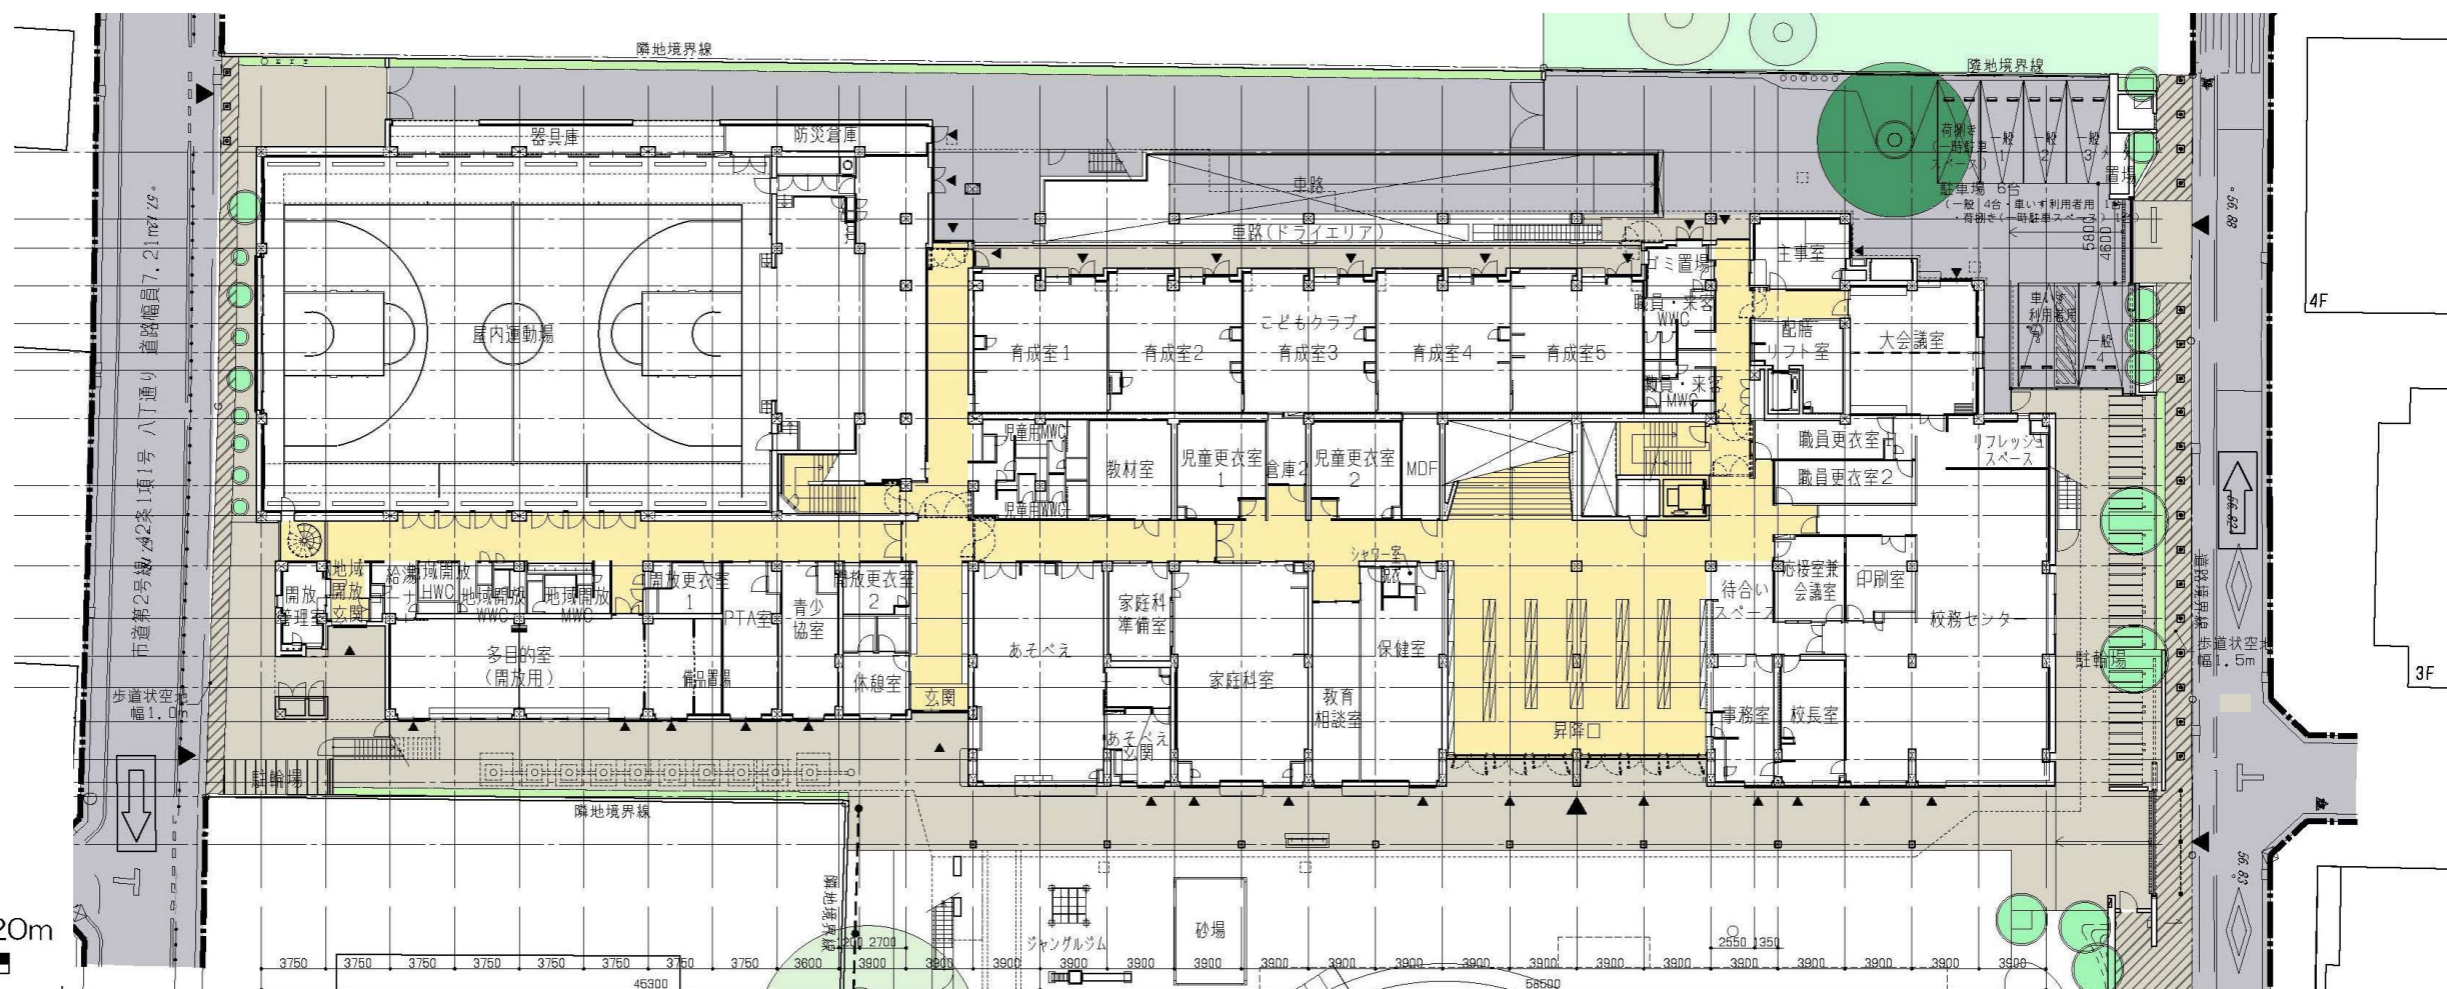

# 井之頭小 2階平面図


## 変更前

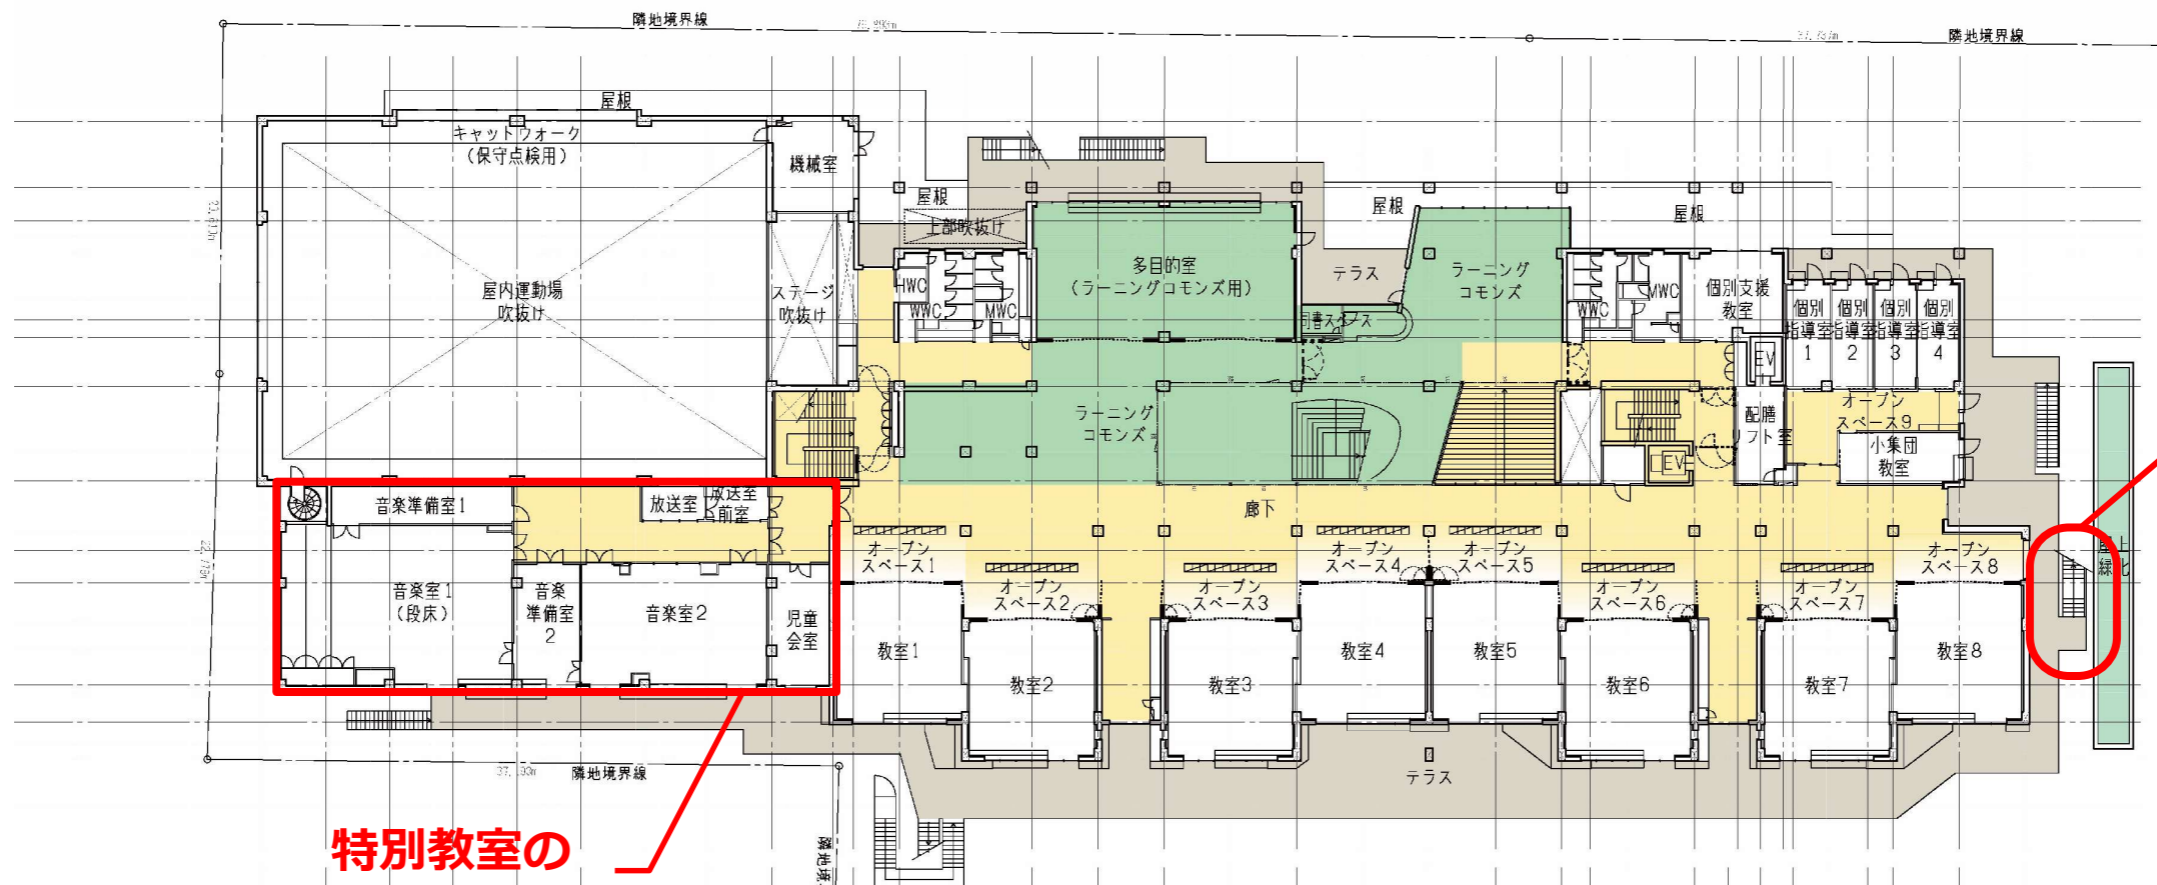

階段位置変更

特別教室の  
レイアウト変更


## 変更後

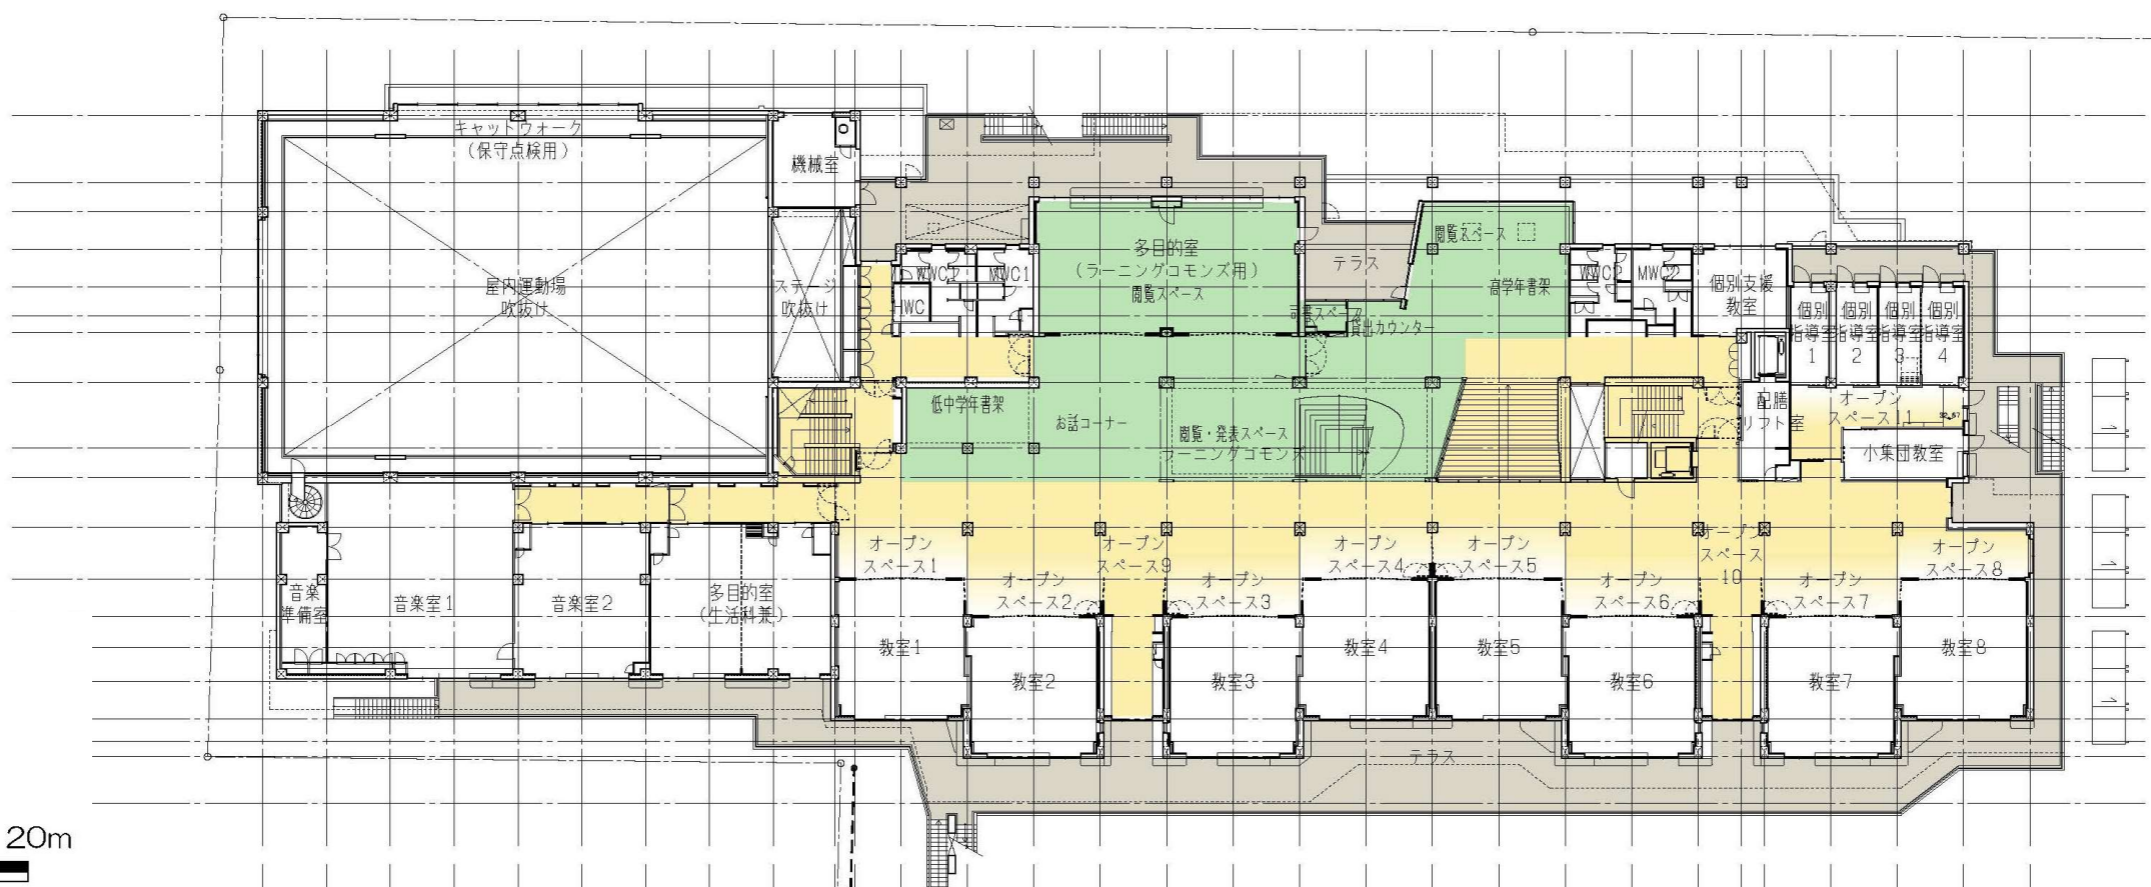



0m 5m 10m 20m

# 井之頭小 3階平面図

## 変更前

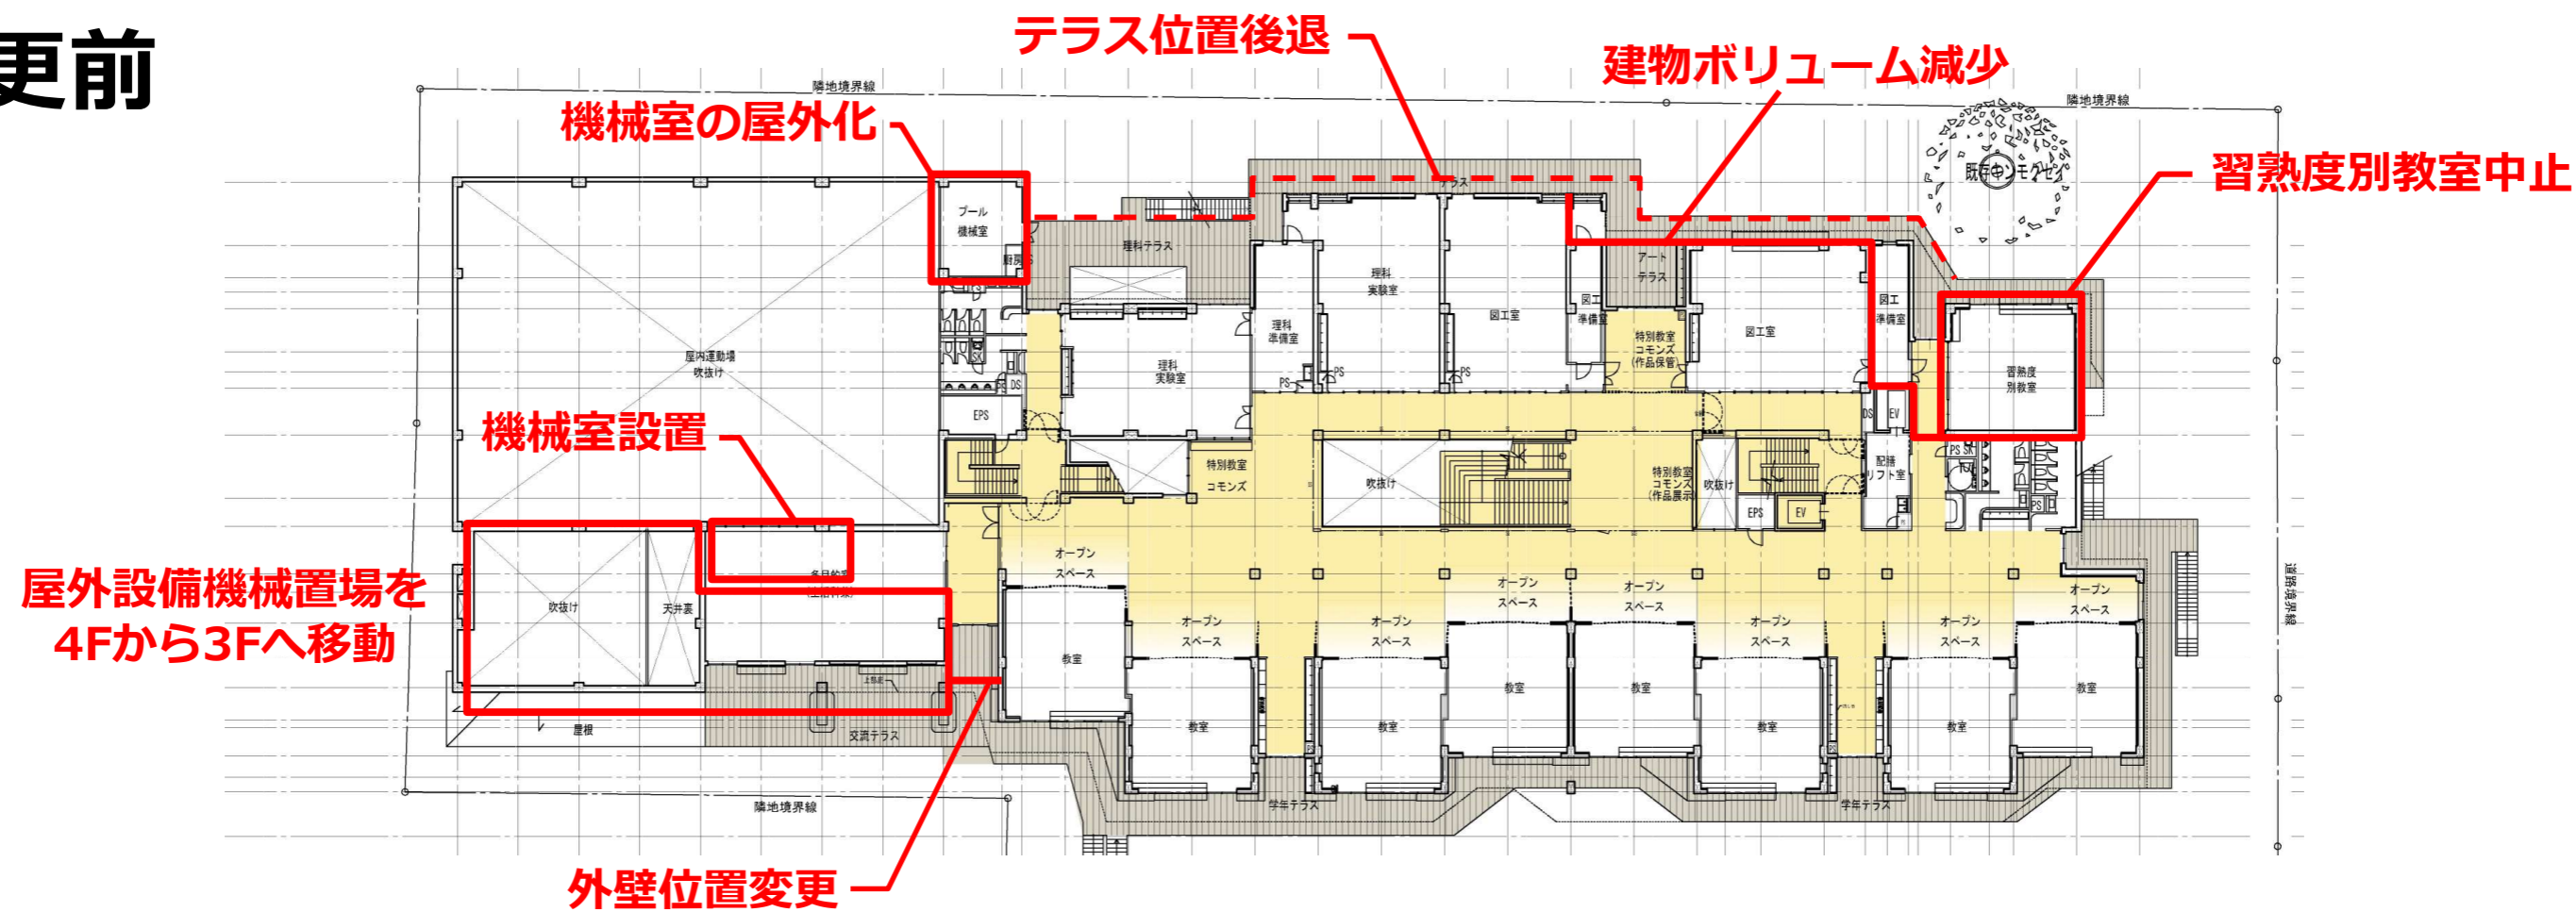

## 変更後

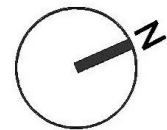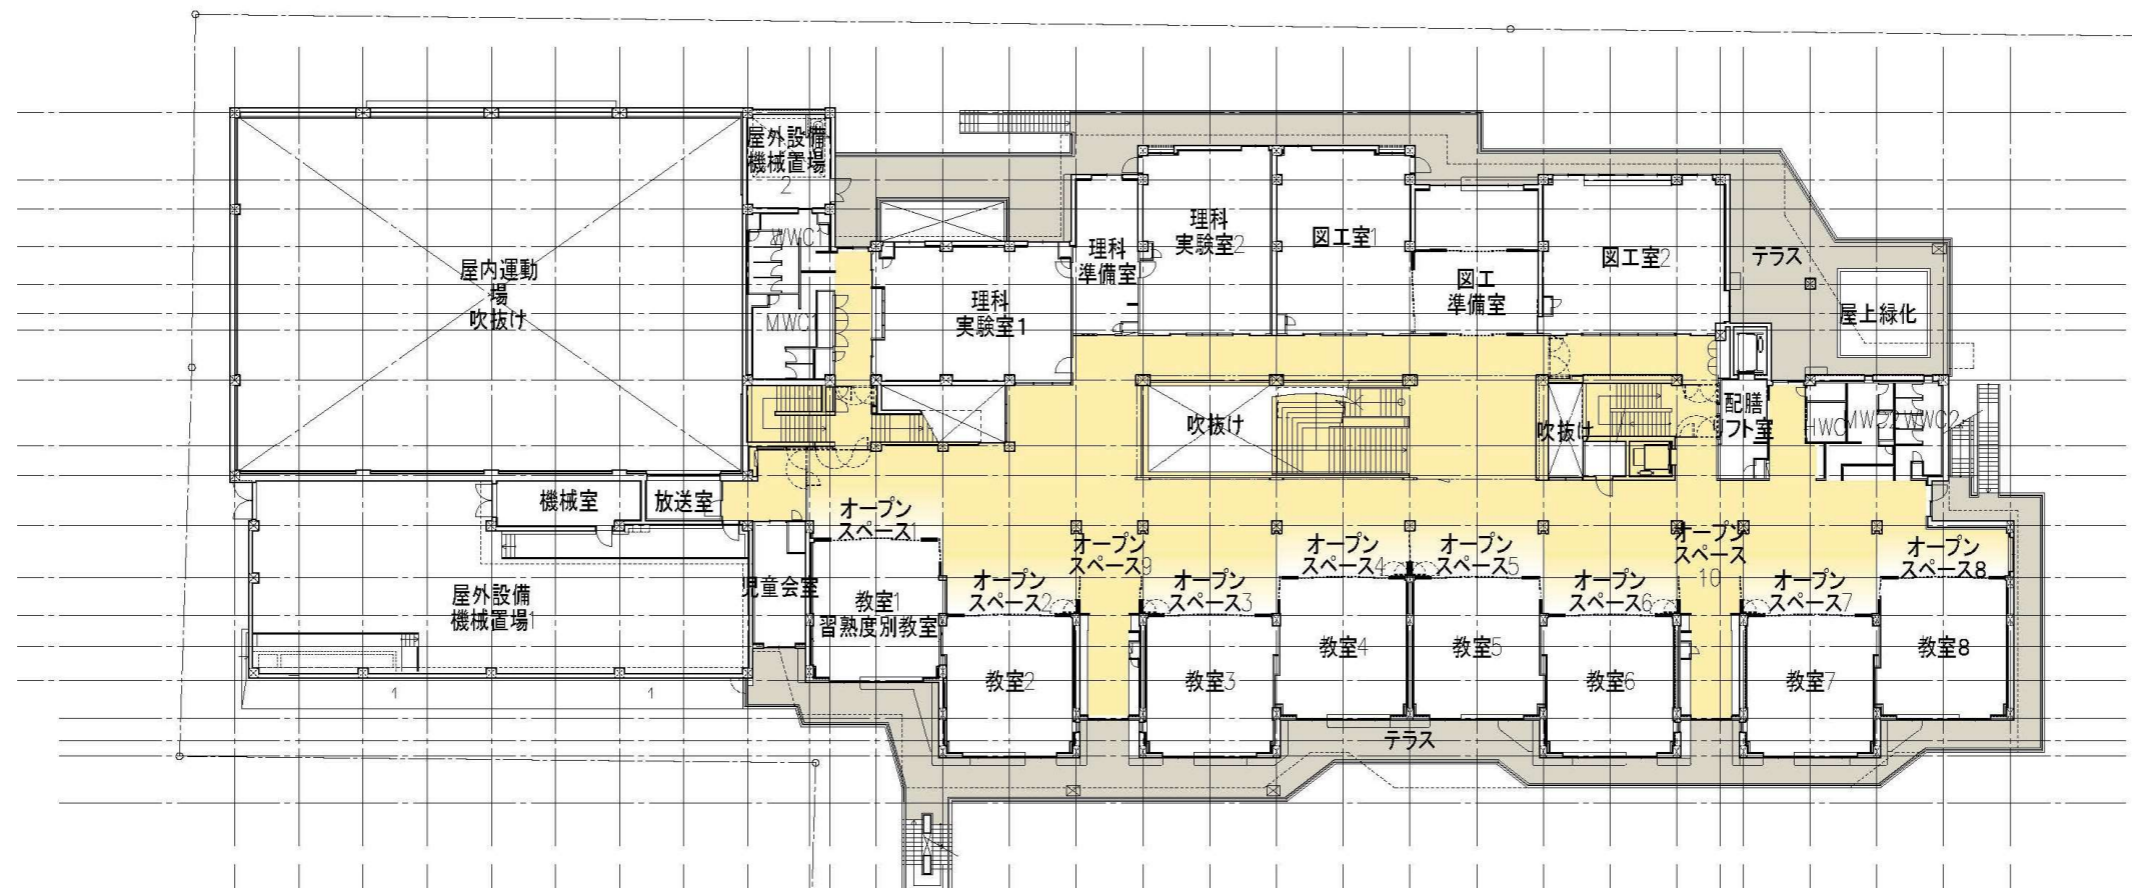


0m 5m 10m 20m





# 井之頭小 地下1階平面図

## 変更前

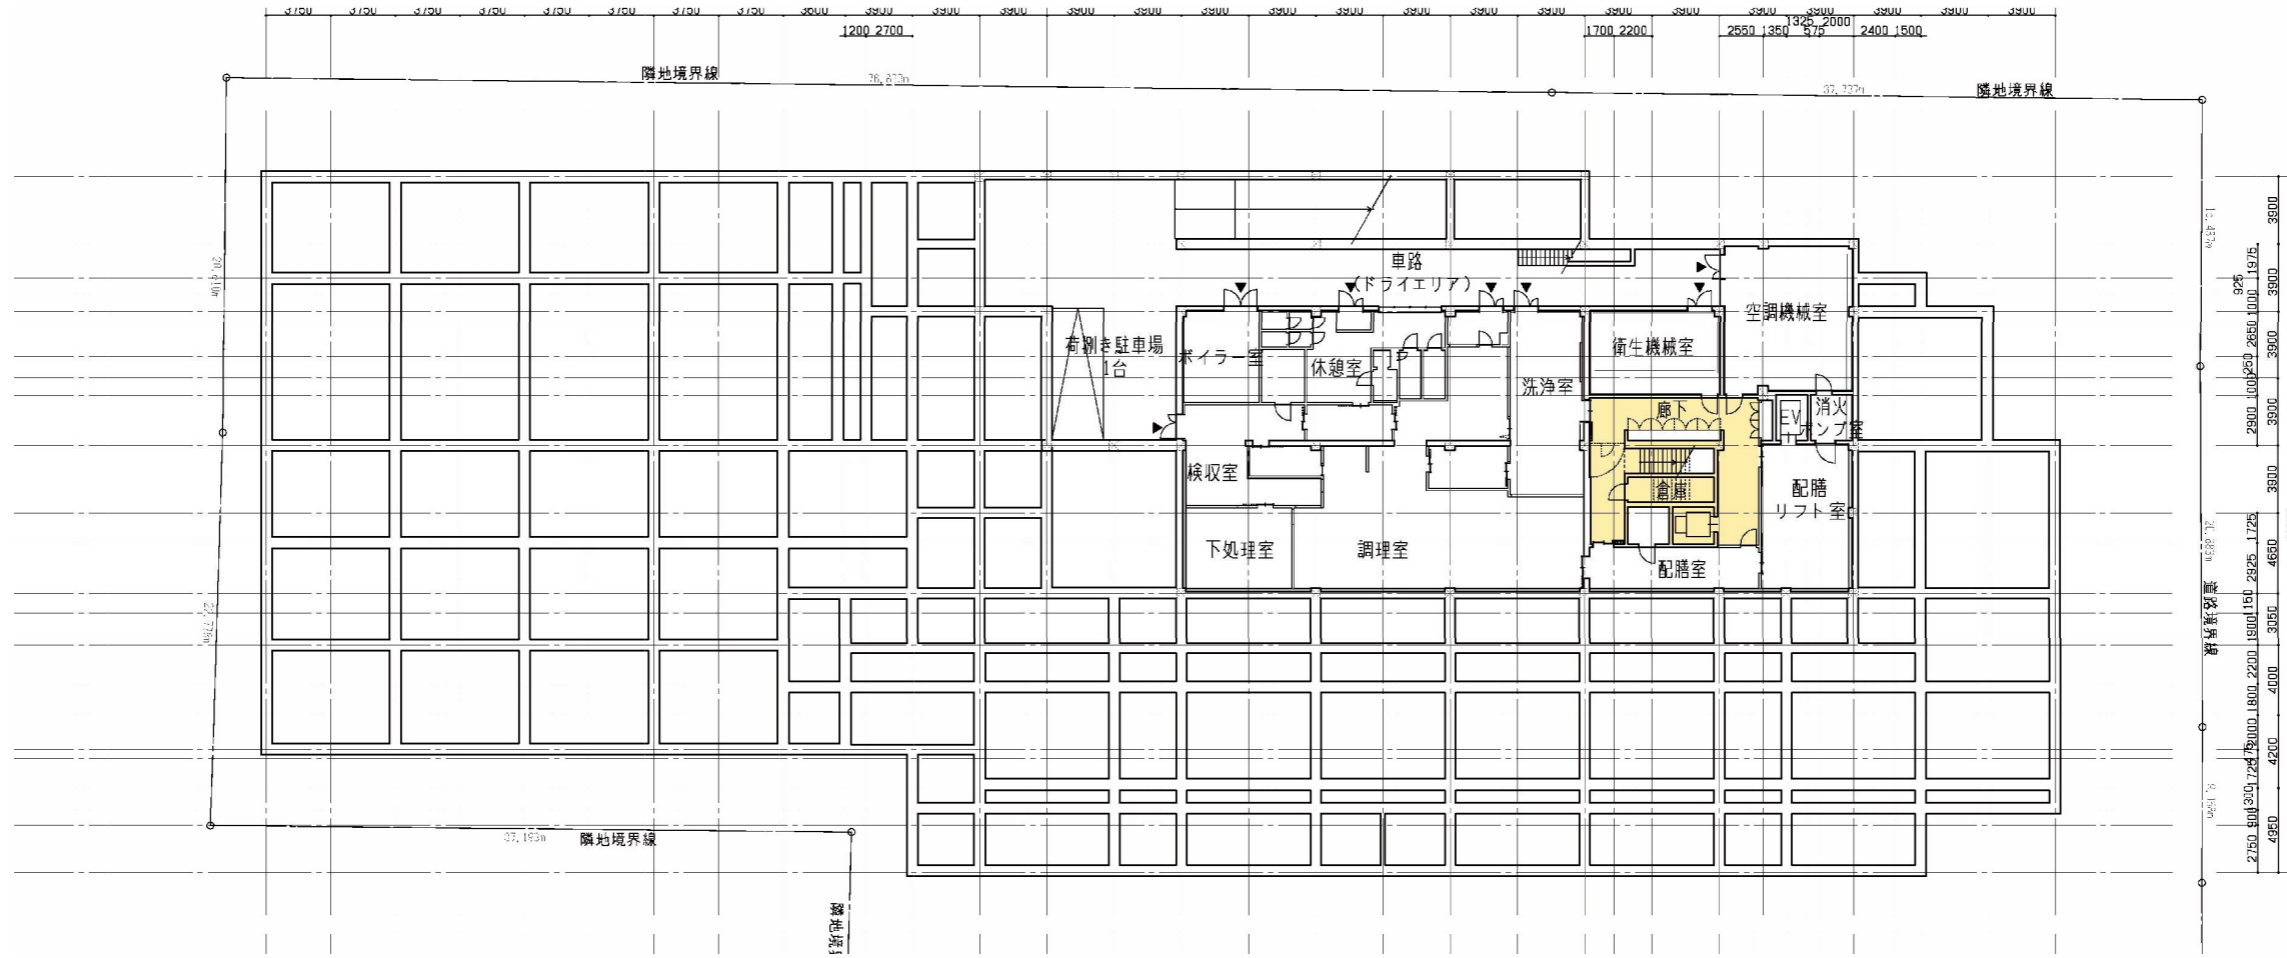


## 変更後

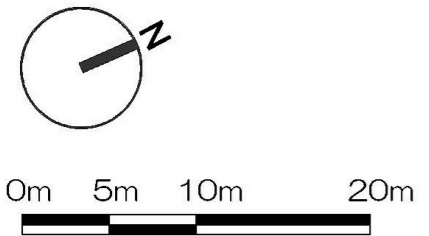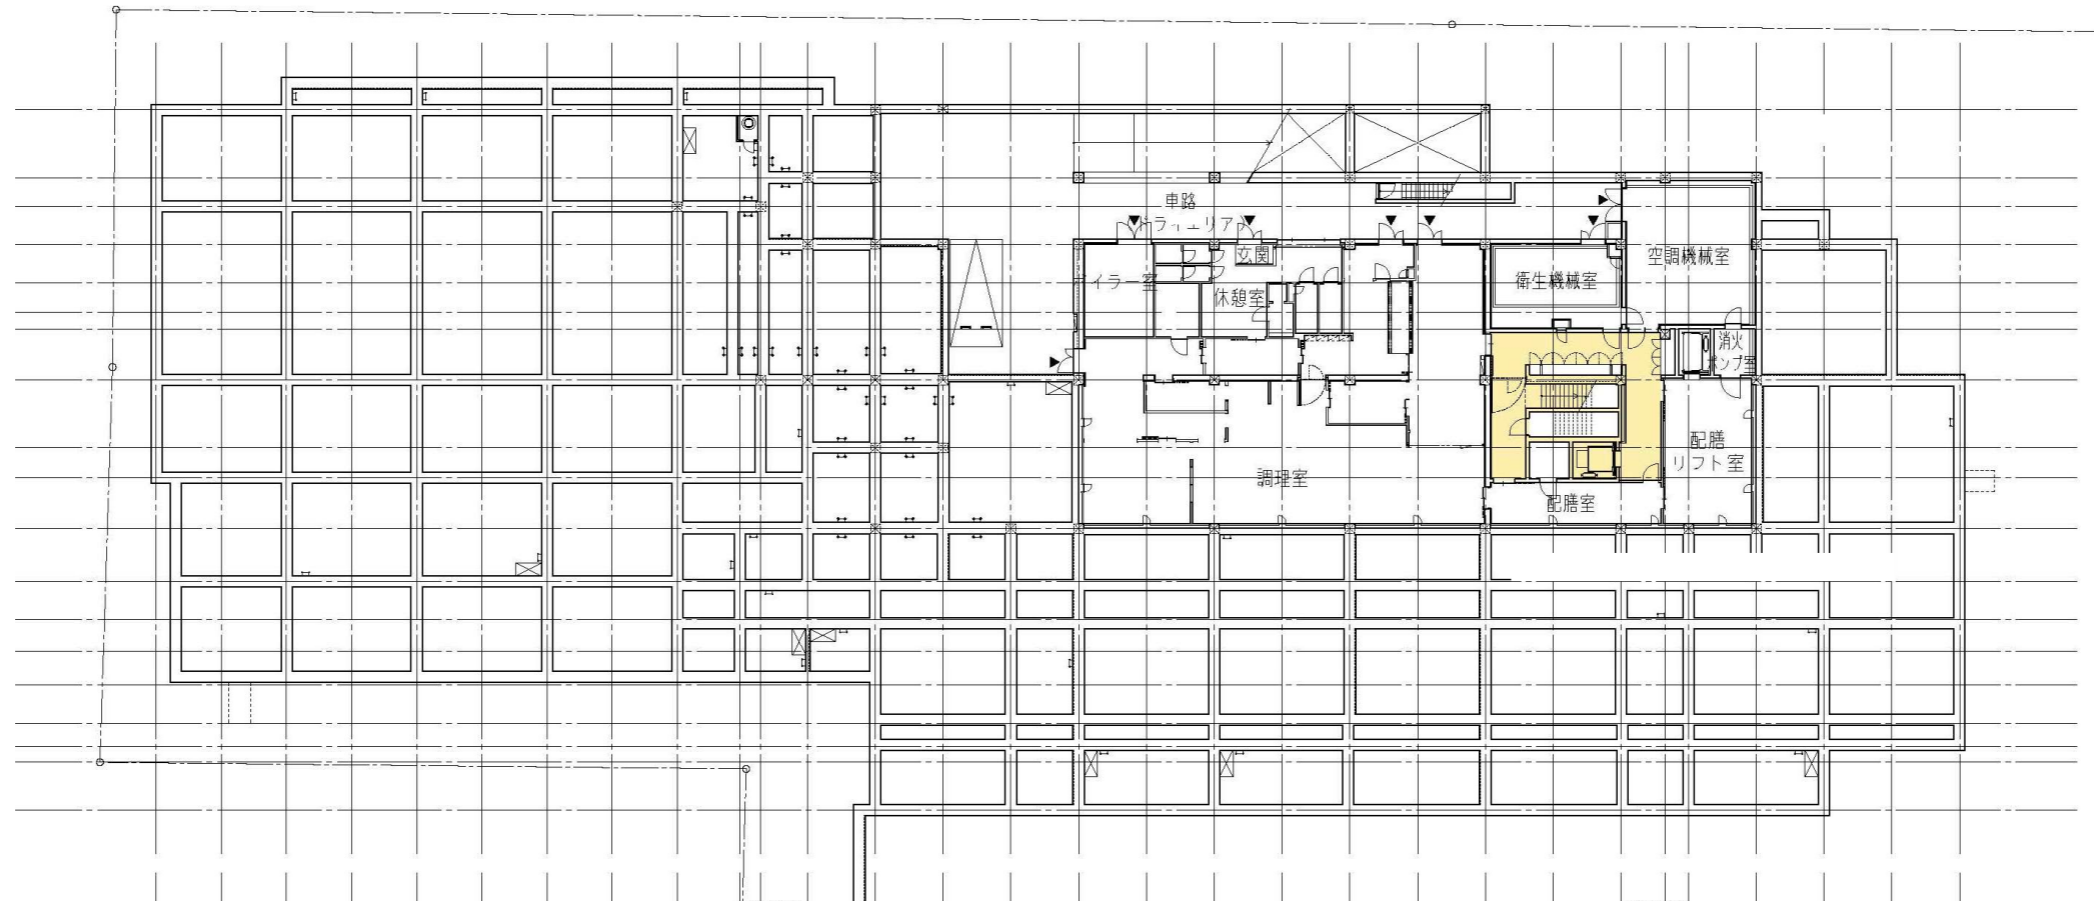


# 井之頭小 屋上平面図

## 変更前

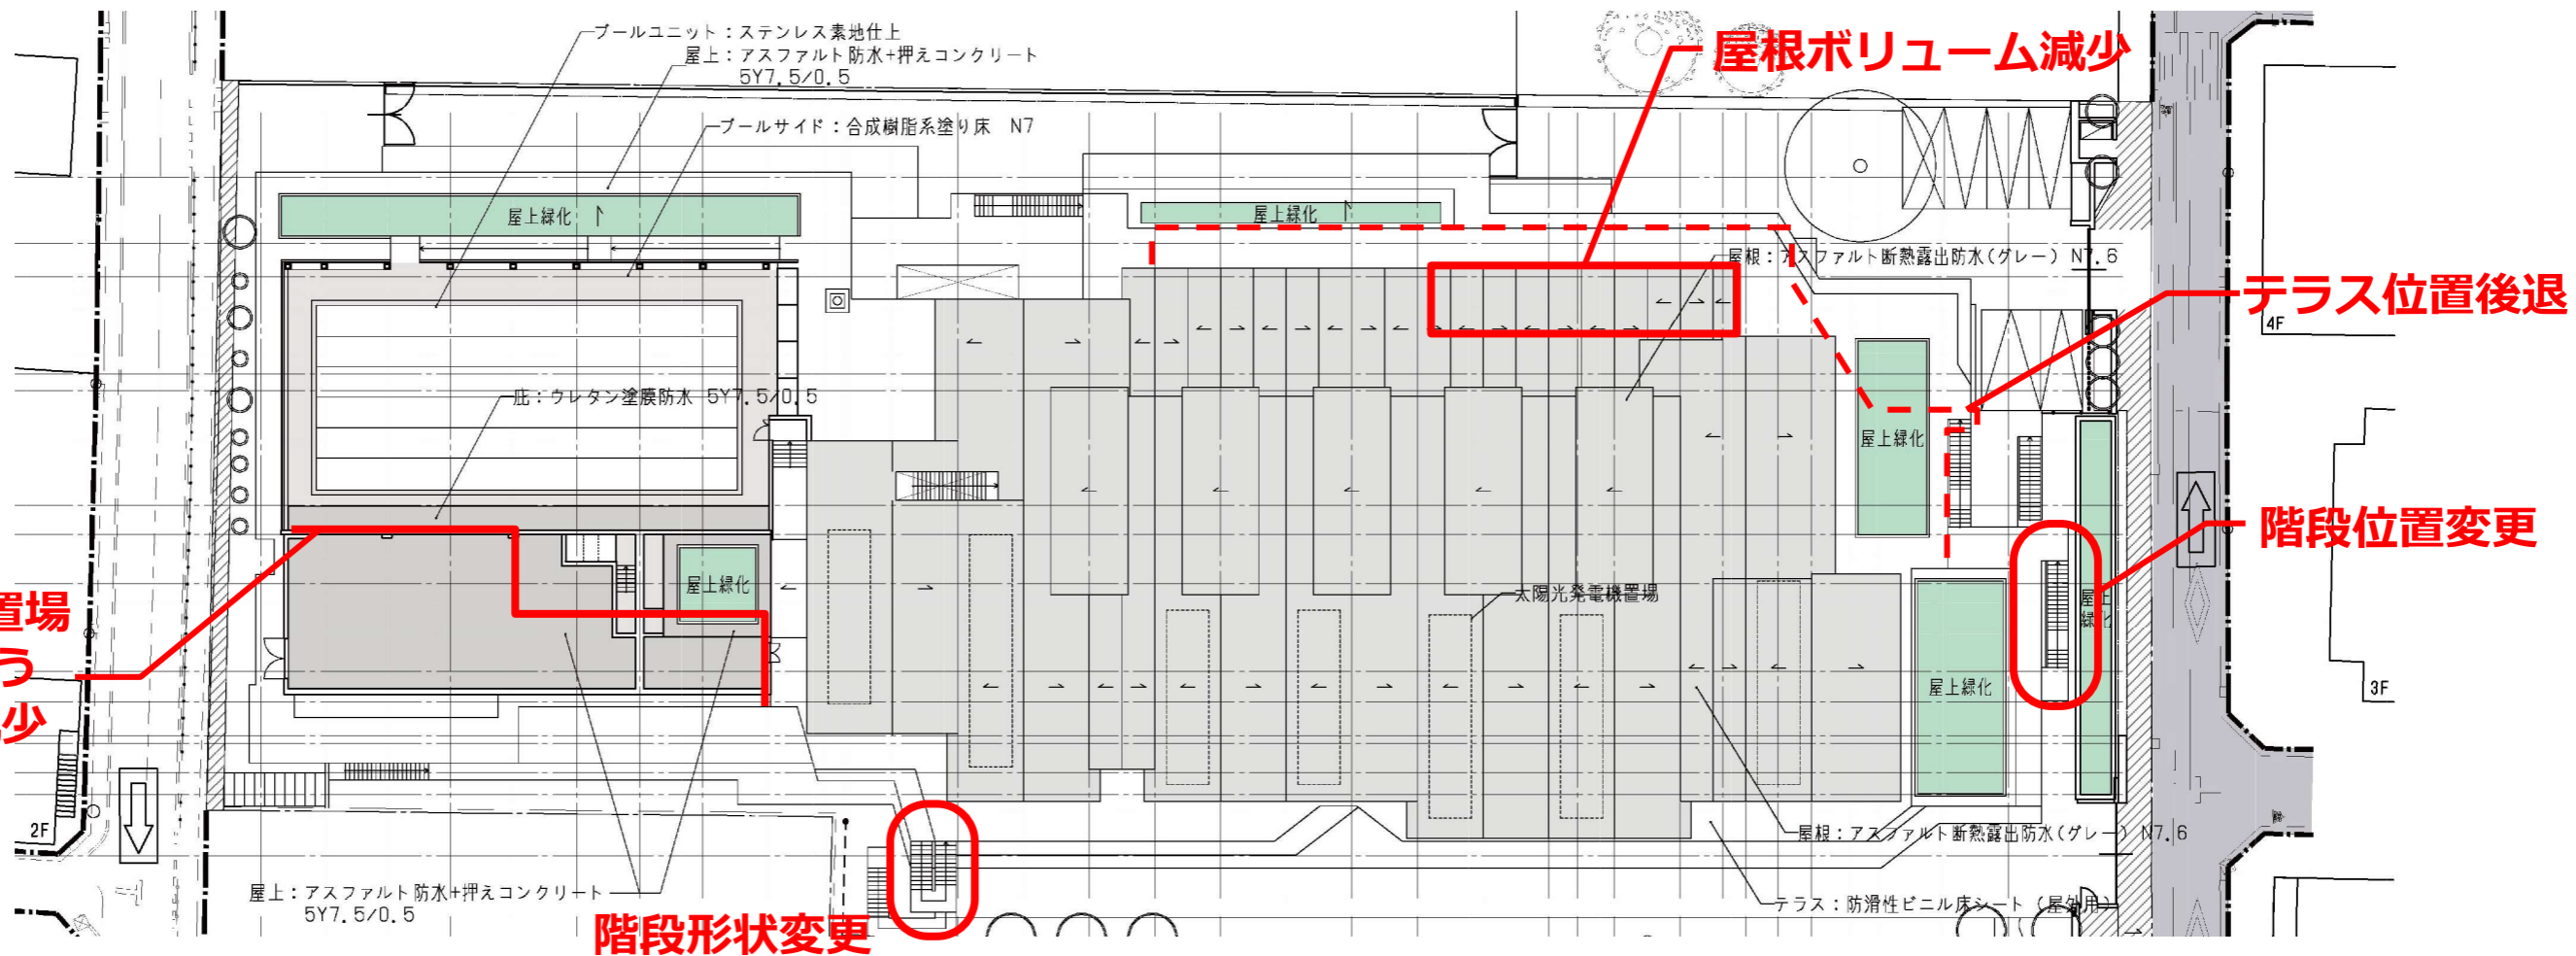


## 変更後

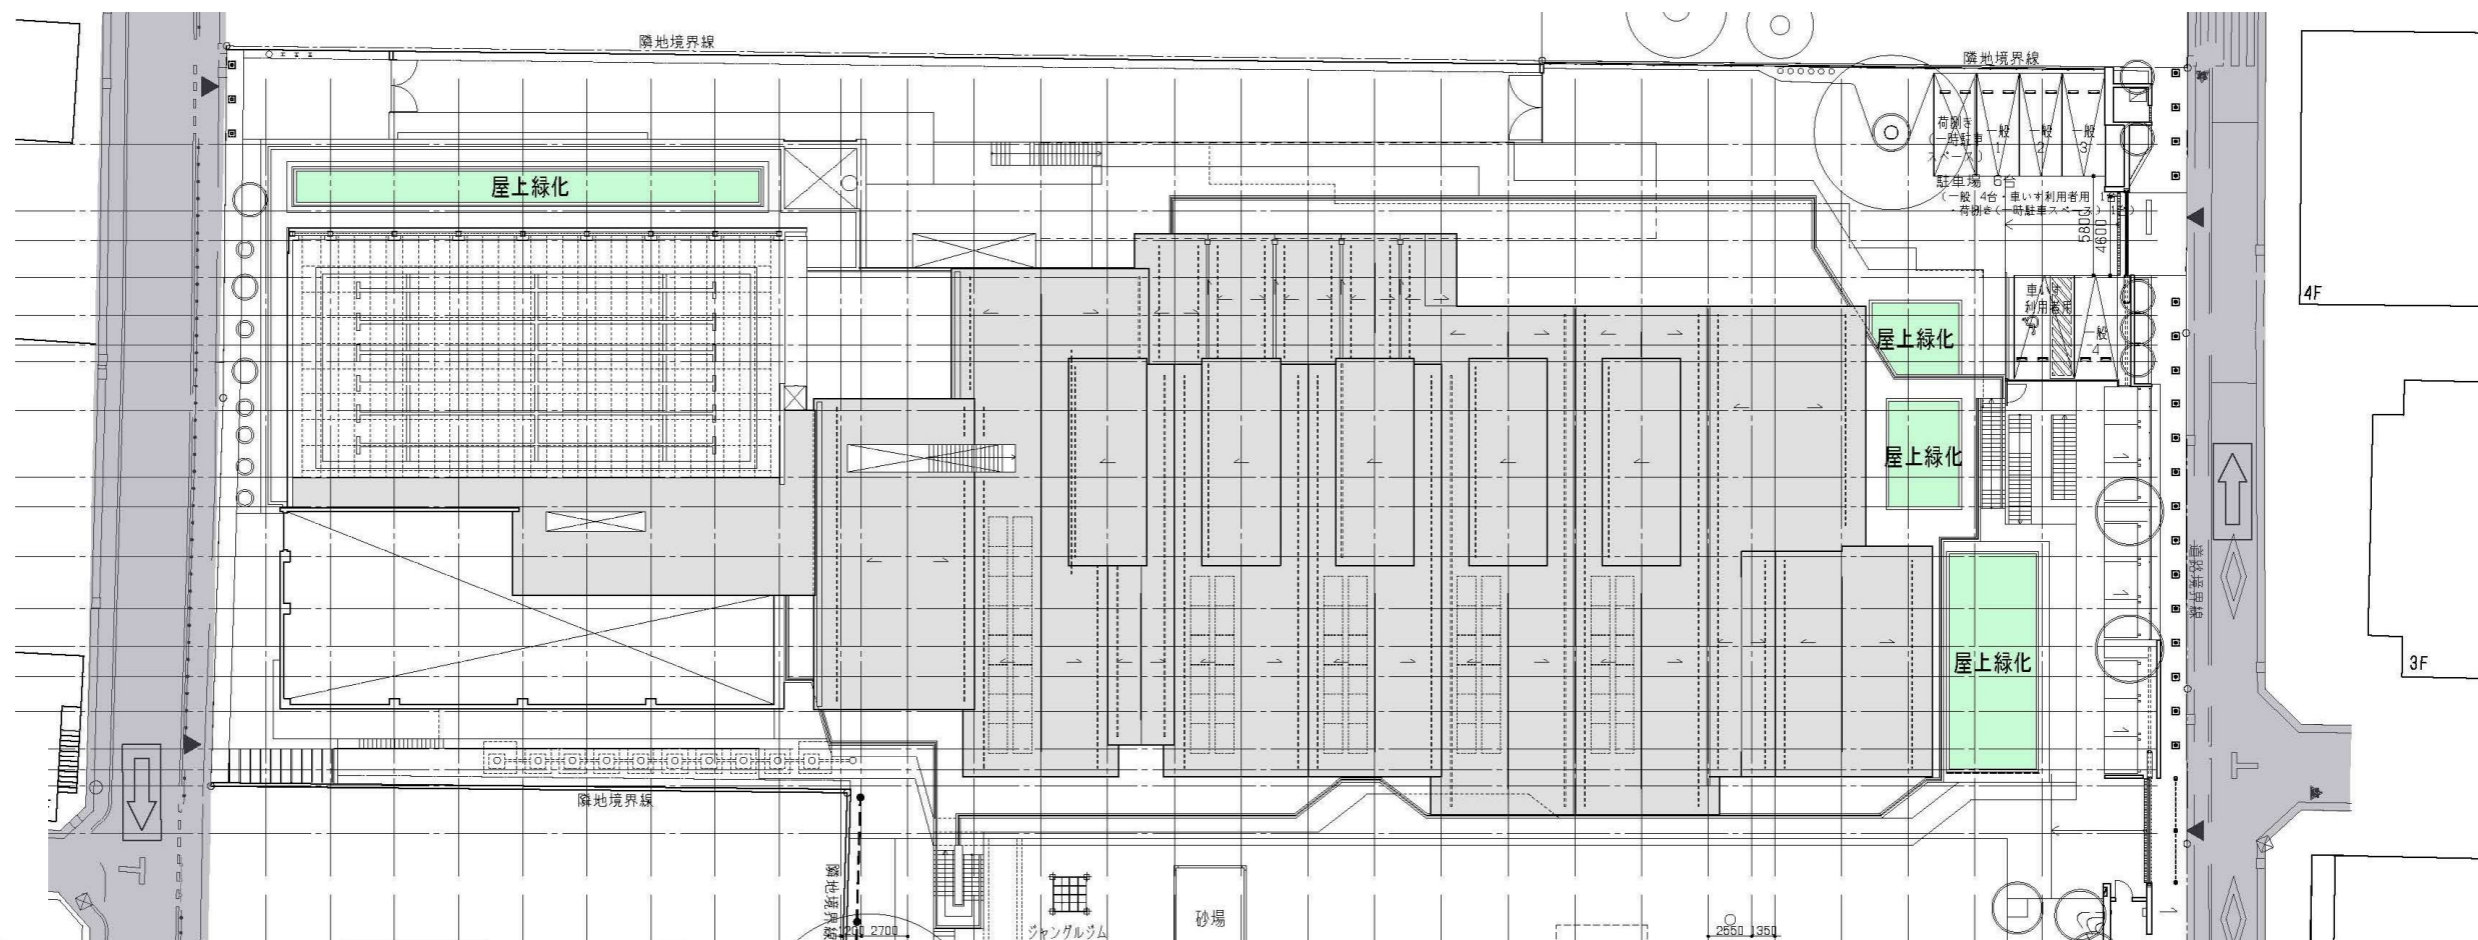

# 井之頭小 パース1 (東側鳥瞰)

## 変更前

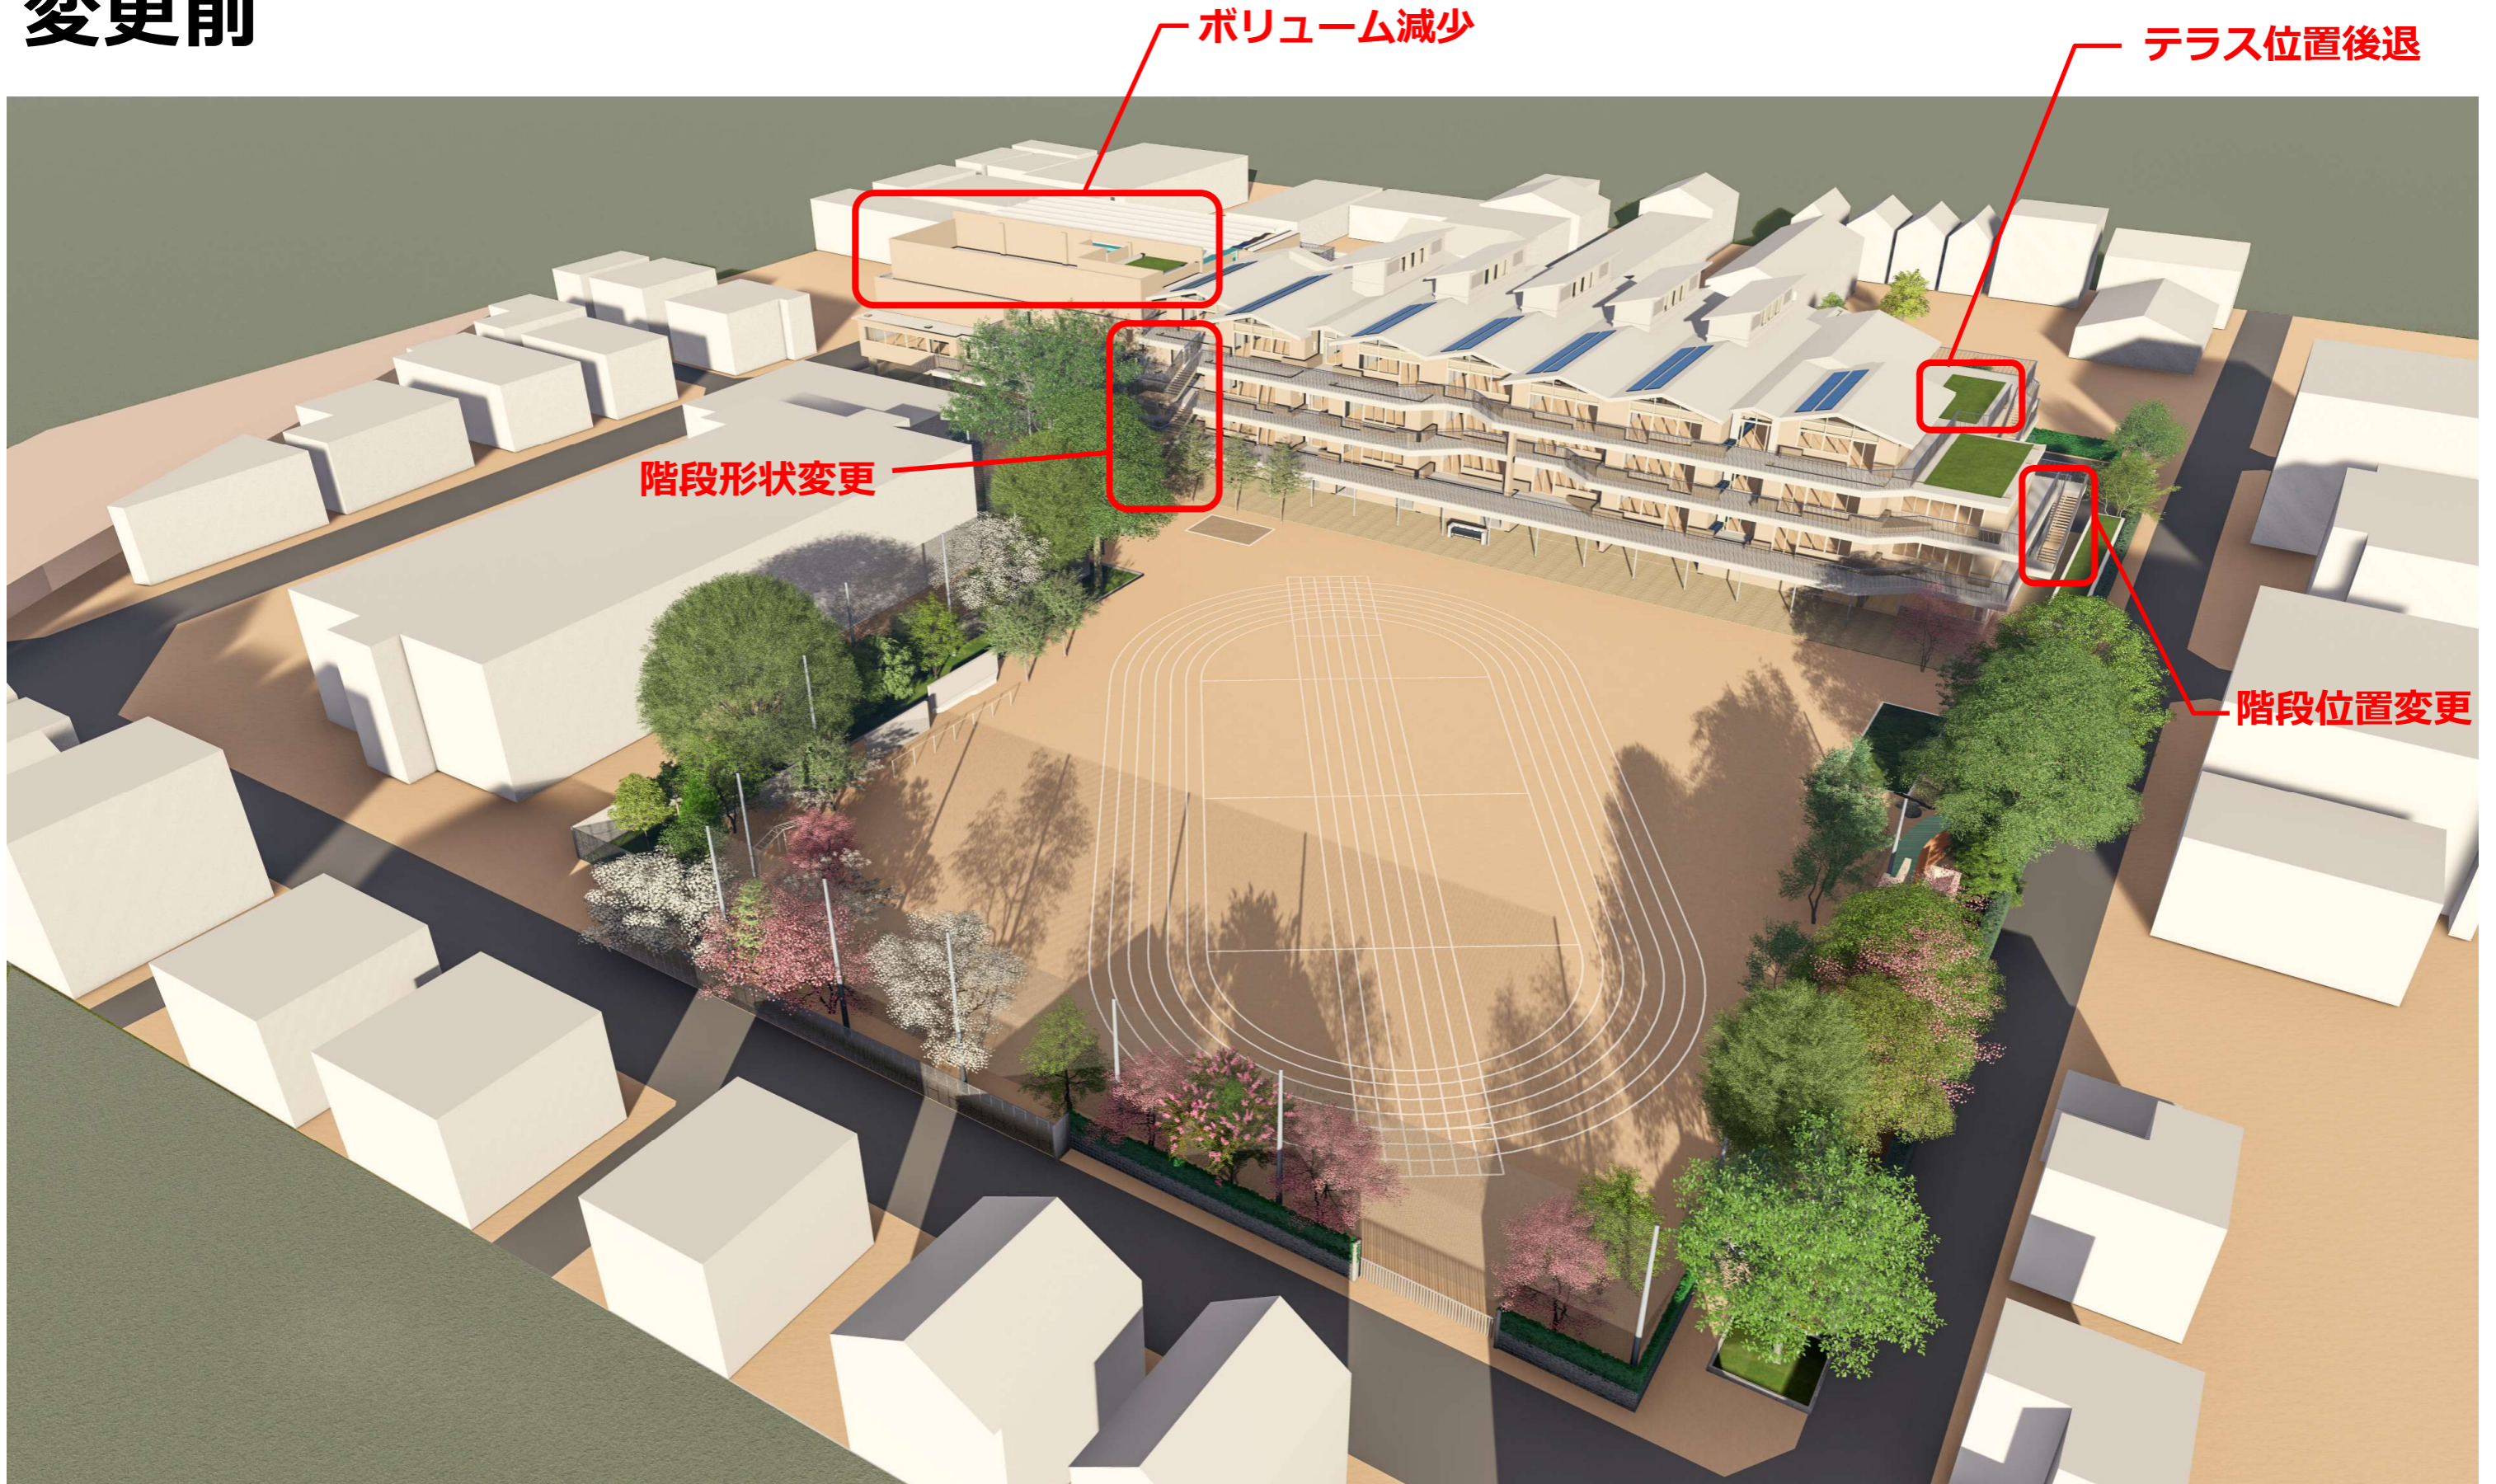

# 井之頭小 パース1 (東側鳥瞰)

## 変更後



# 井之頭小 パース2（北側正門）

## 変更前



# 井之頭小 パース2（北側正門）

## 変更後



# 井之頭小 パース3 (東校庭側立面)

## 変更前



# 井之頭小 パース3 (東校庭側立面)

## 変更後



# 井之頭小 パース4 (西側鳥瞰)

## 変更前



# 井之頭小 パース4 (西側鳥瞰)

## 変更後

