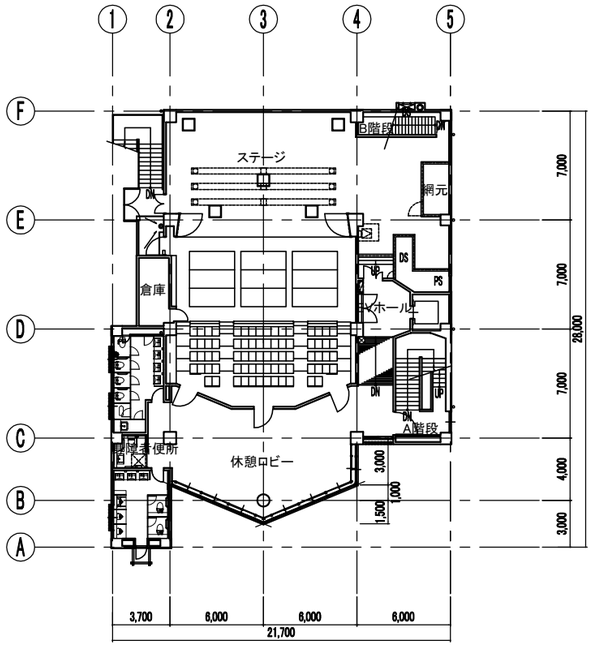

3階平面図

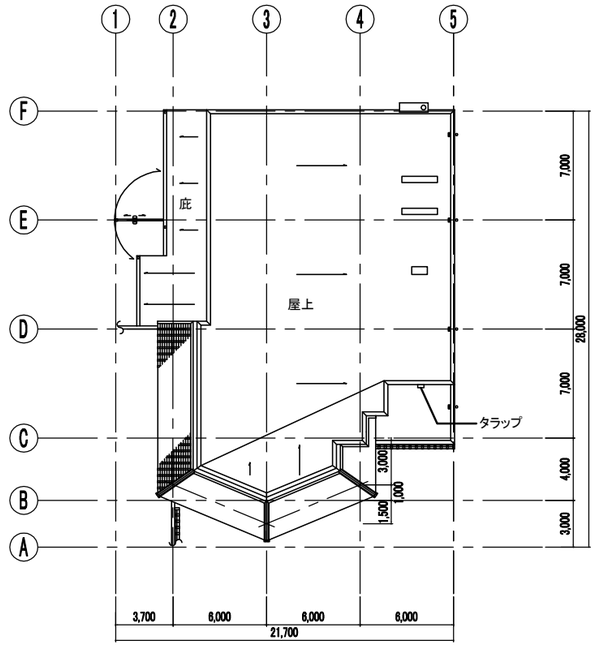

屋階平面図

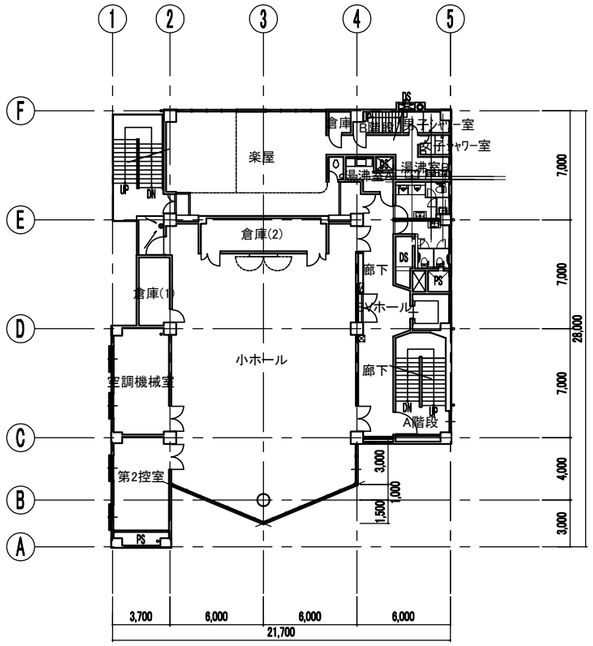

2階平面図

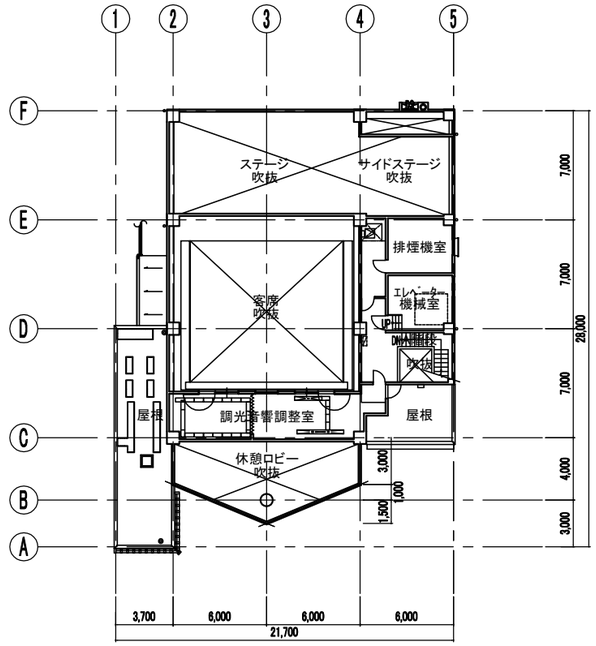

4階平面図

武蔵野市財務部施設課

工事件名	武蔵野芸能劇場現況図								
図面名称	2階，3階，4階，屋階平面図								
製図	主任	係長	課長補佐	課長	部長	設計年月日	縮尺	全葉	No.
						14. 3.	S＝1/200		