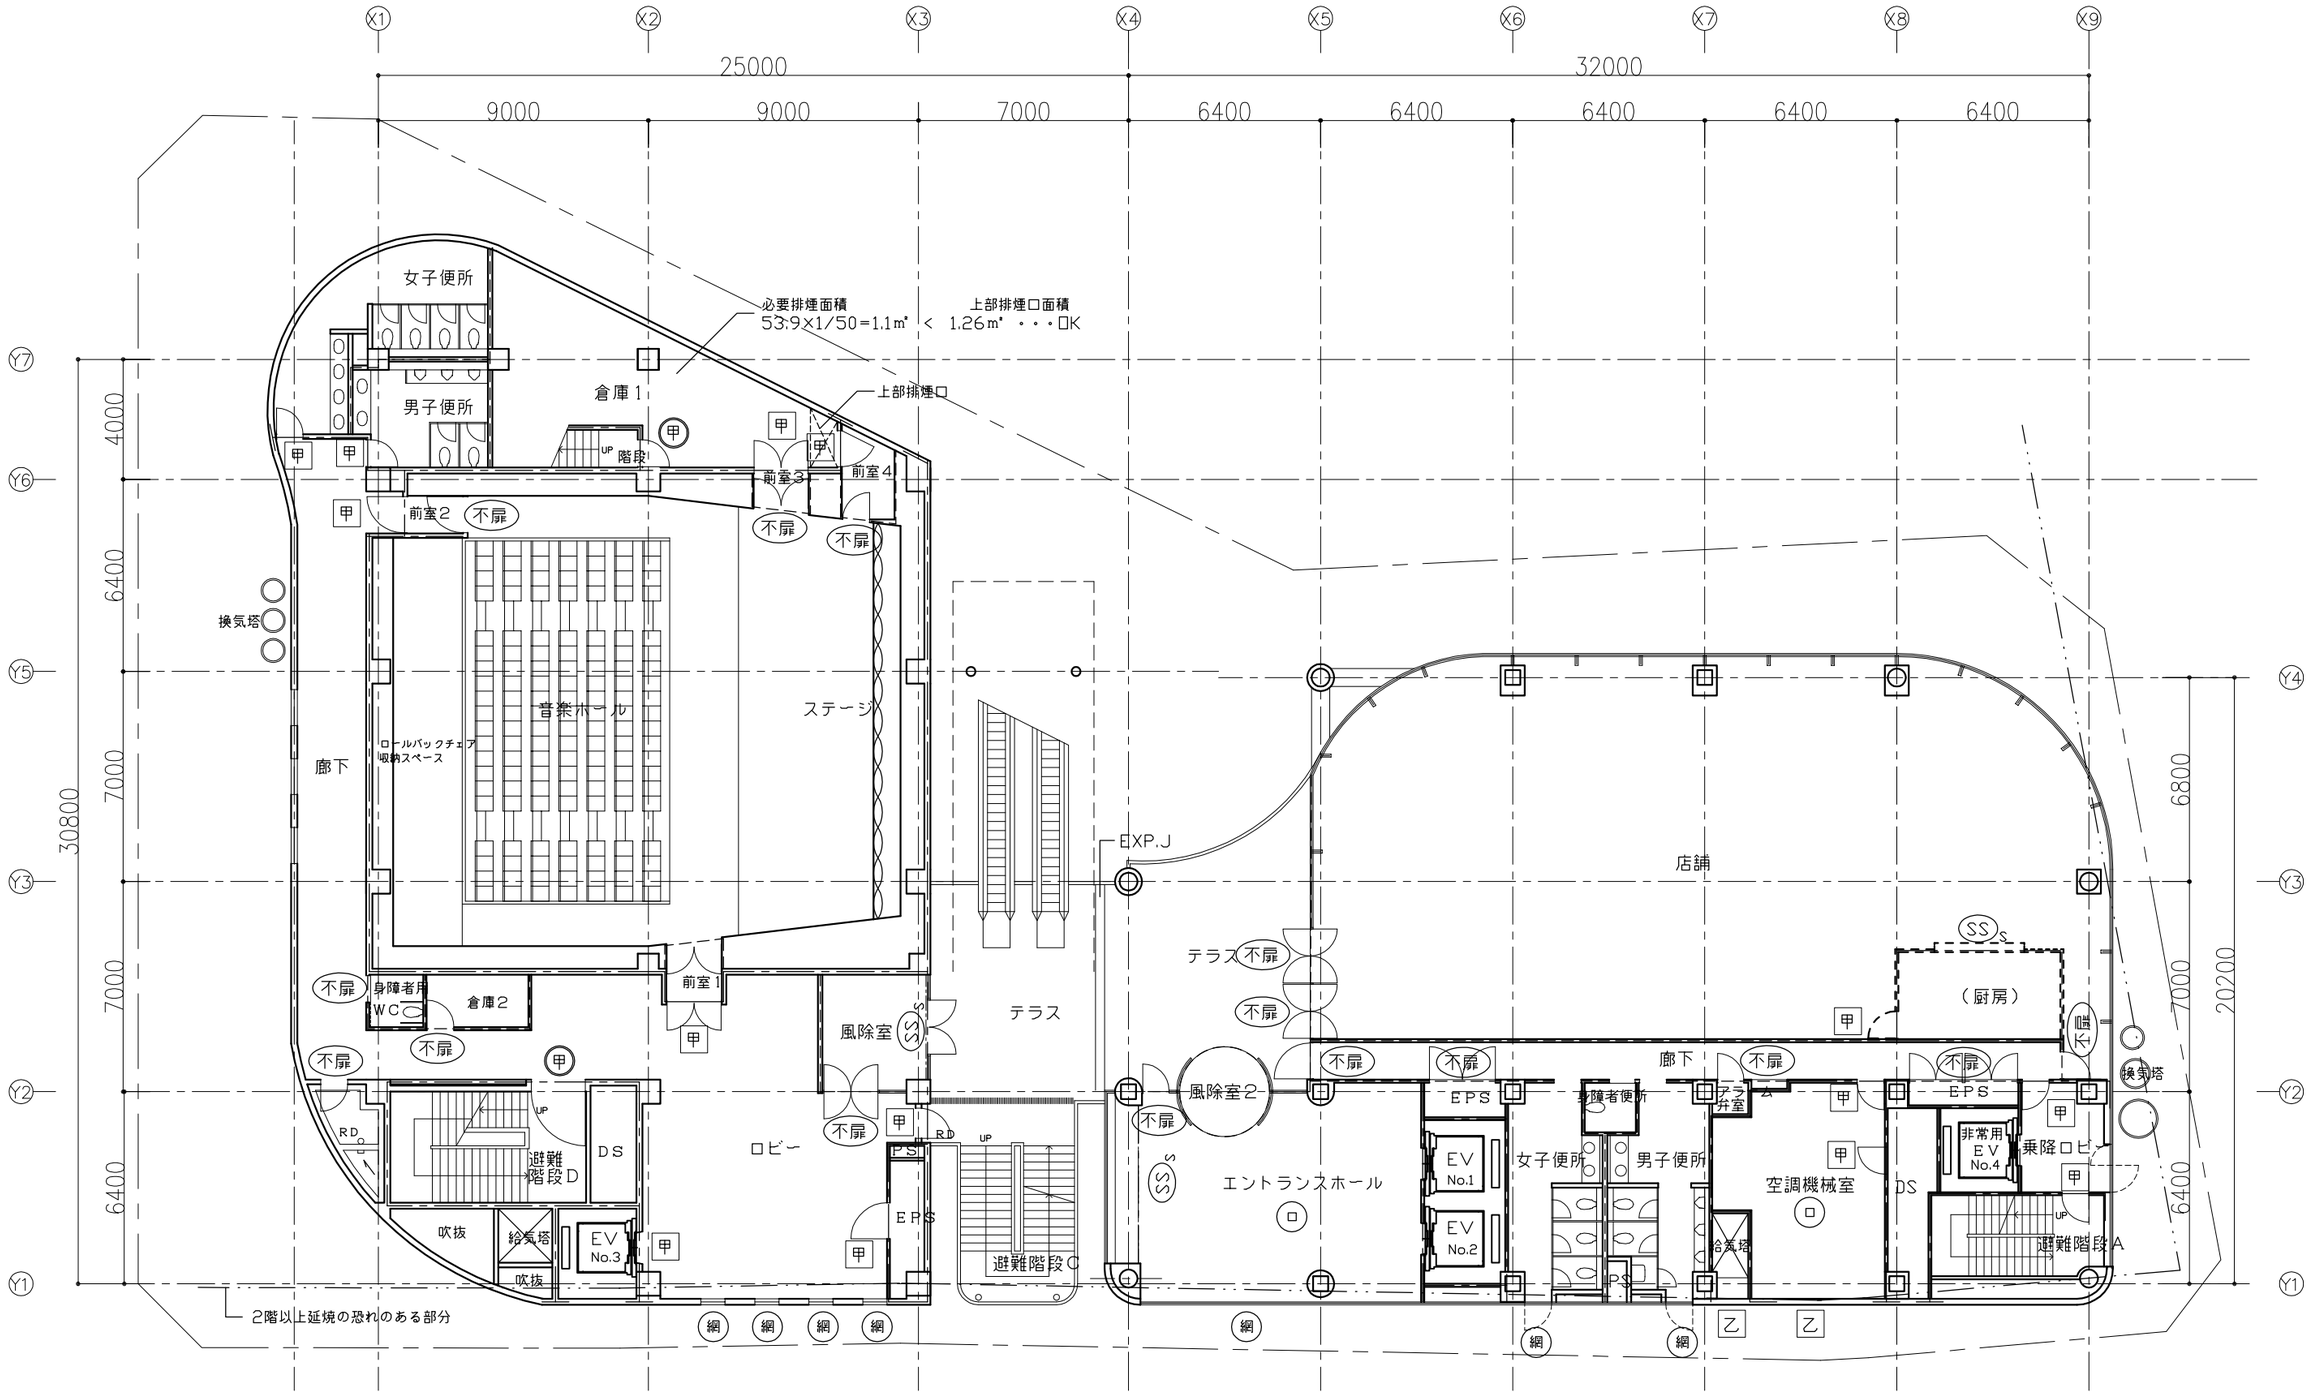

2階　平面図

図作成　H25. 3. 29

武蔵野市財務部施設課

工事件名	スイングホール現況図											
図面名称	2階平面図											
担当	主任		主査		課長補佐	課長	部長	設計年月日	縮尺	全葉	No.	
									1/200	5	2	