



別 図 1
建物の区分及び専用使用部分




地下2階 平面図

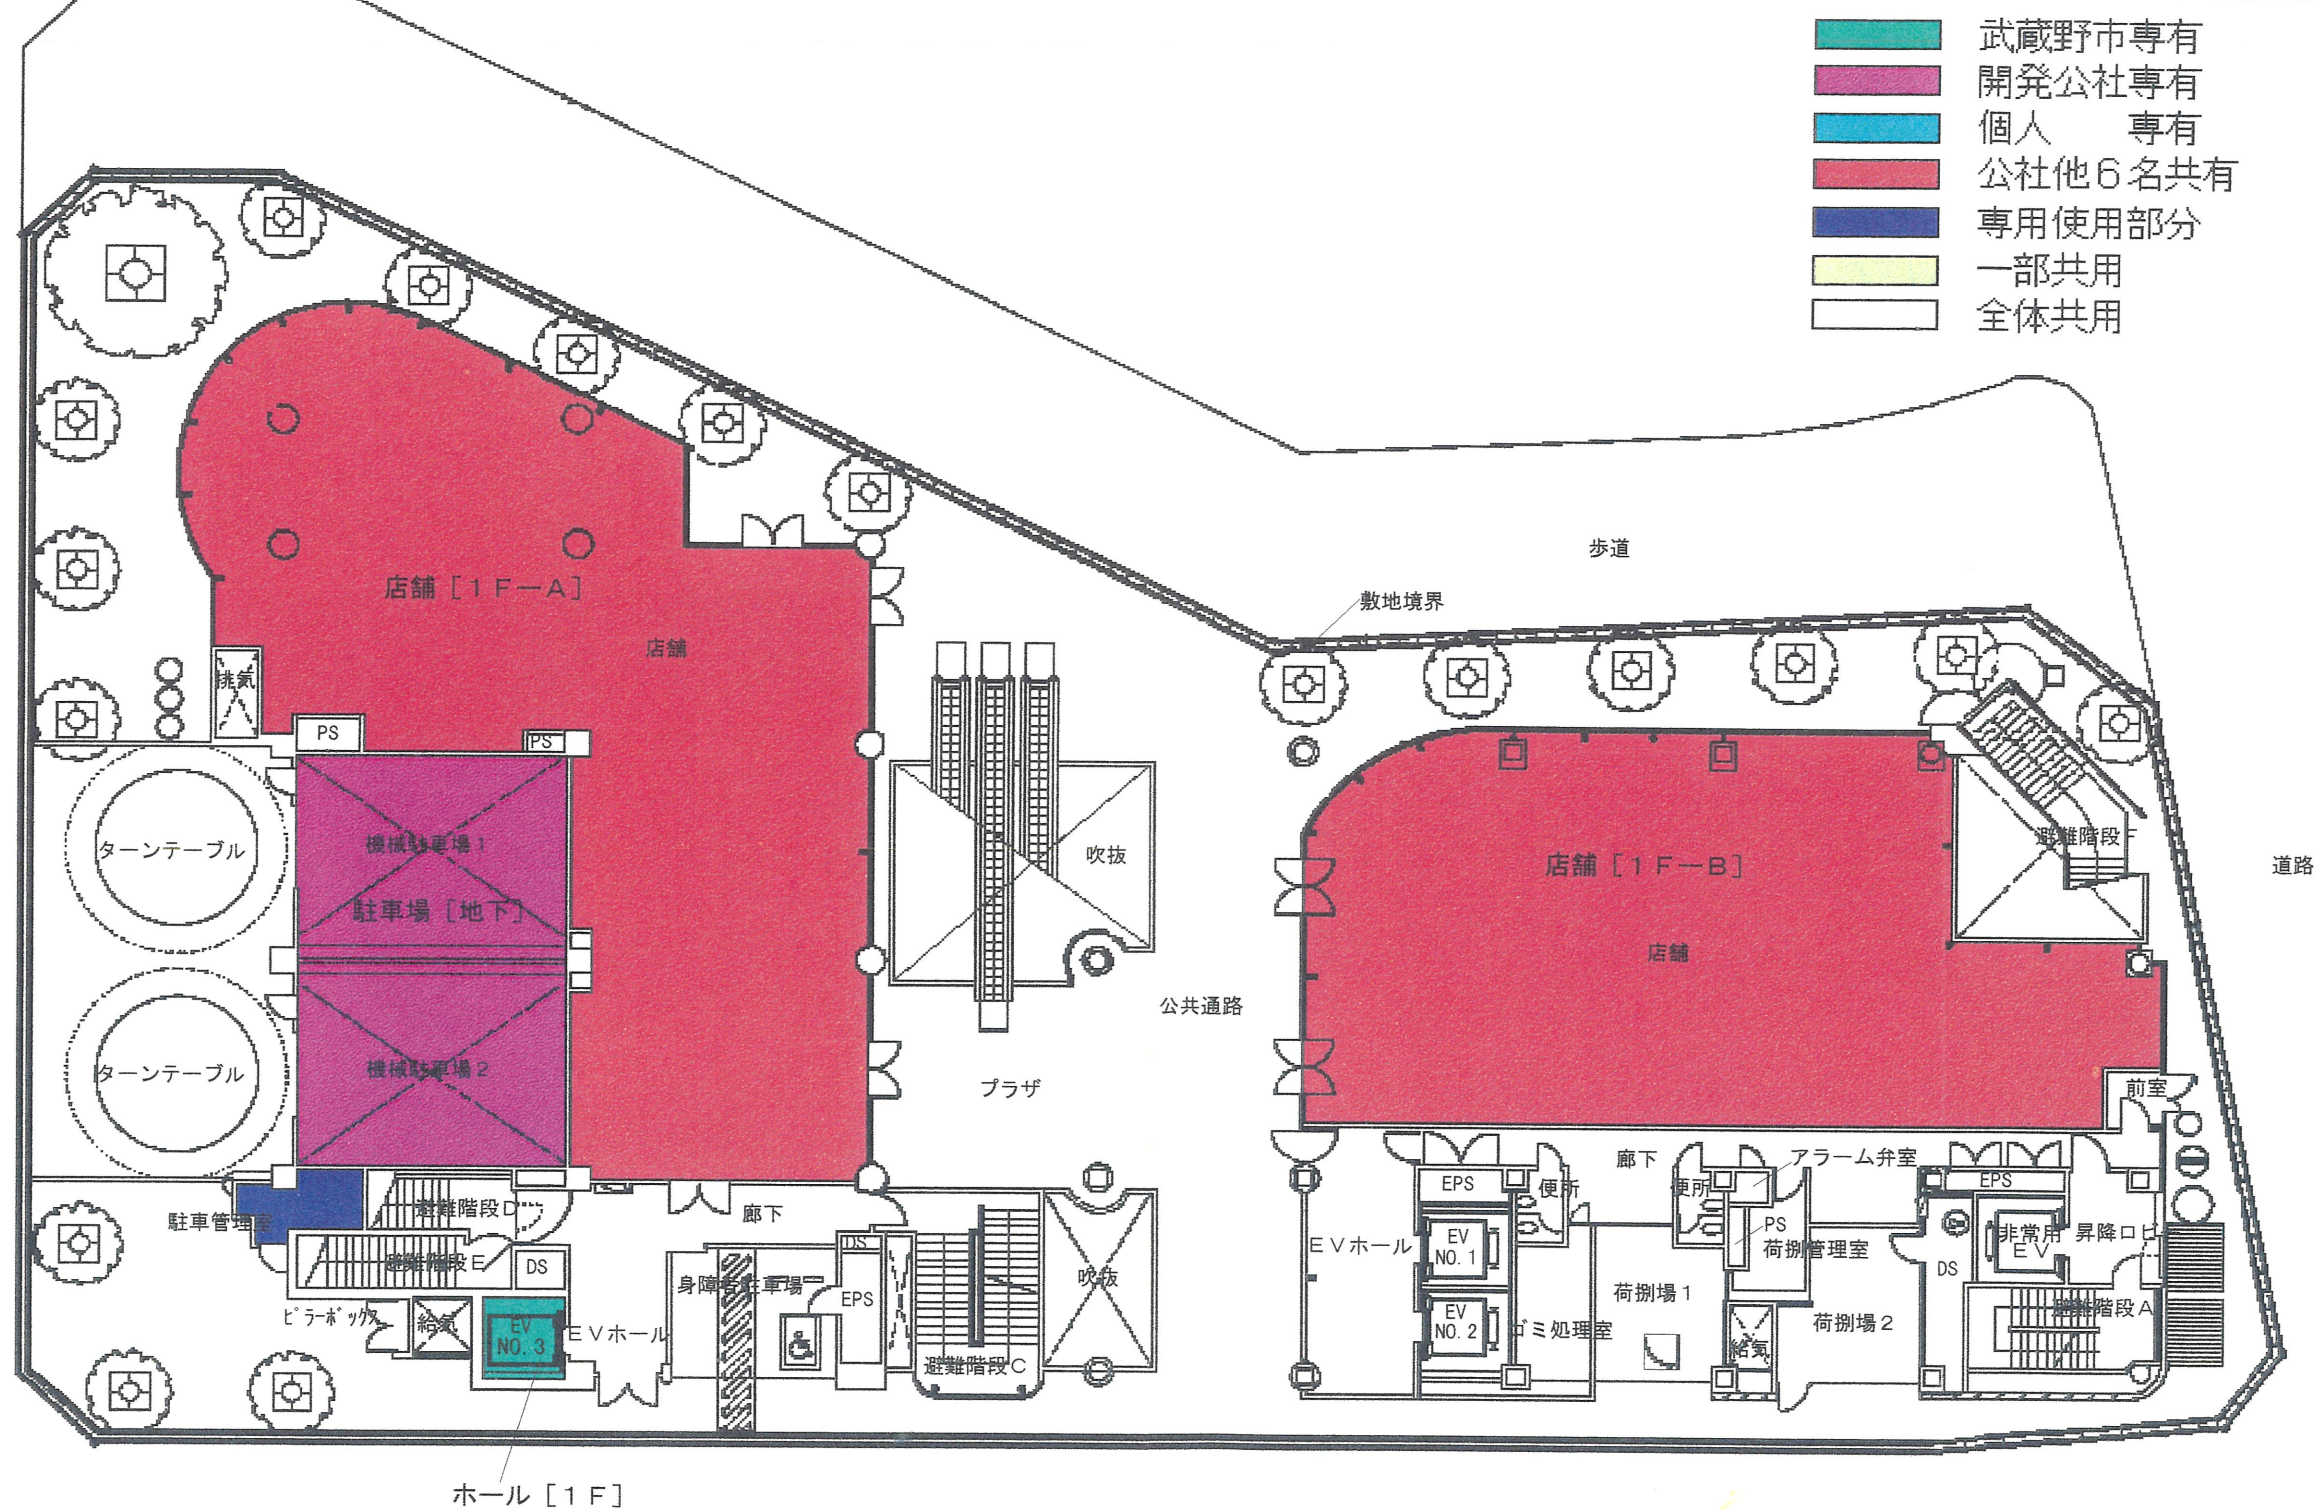


1階 平面図

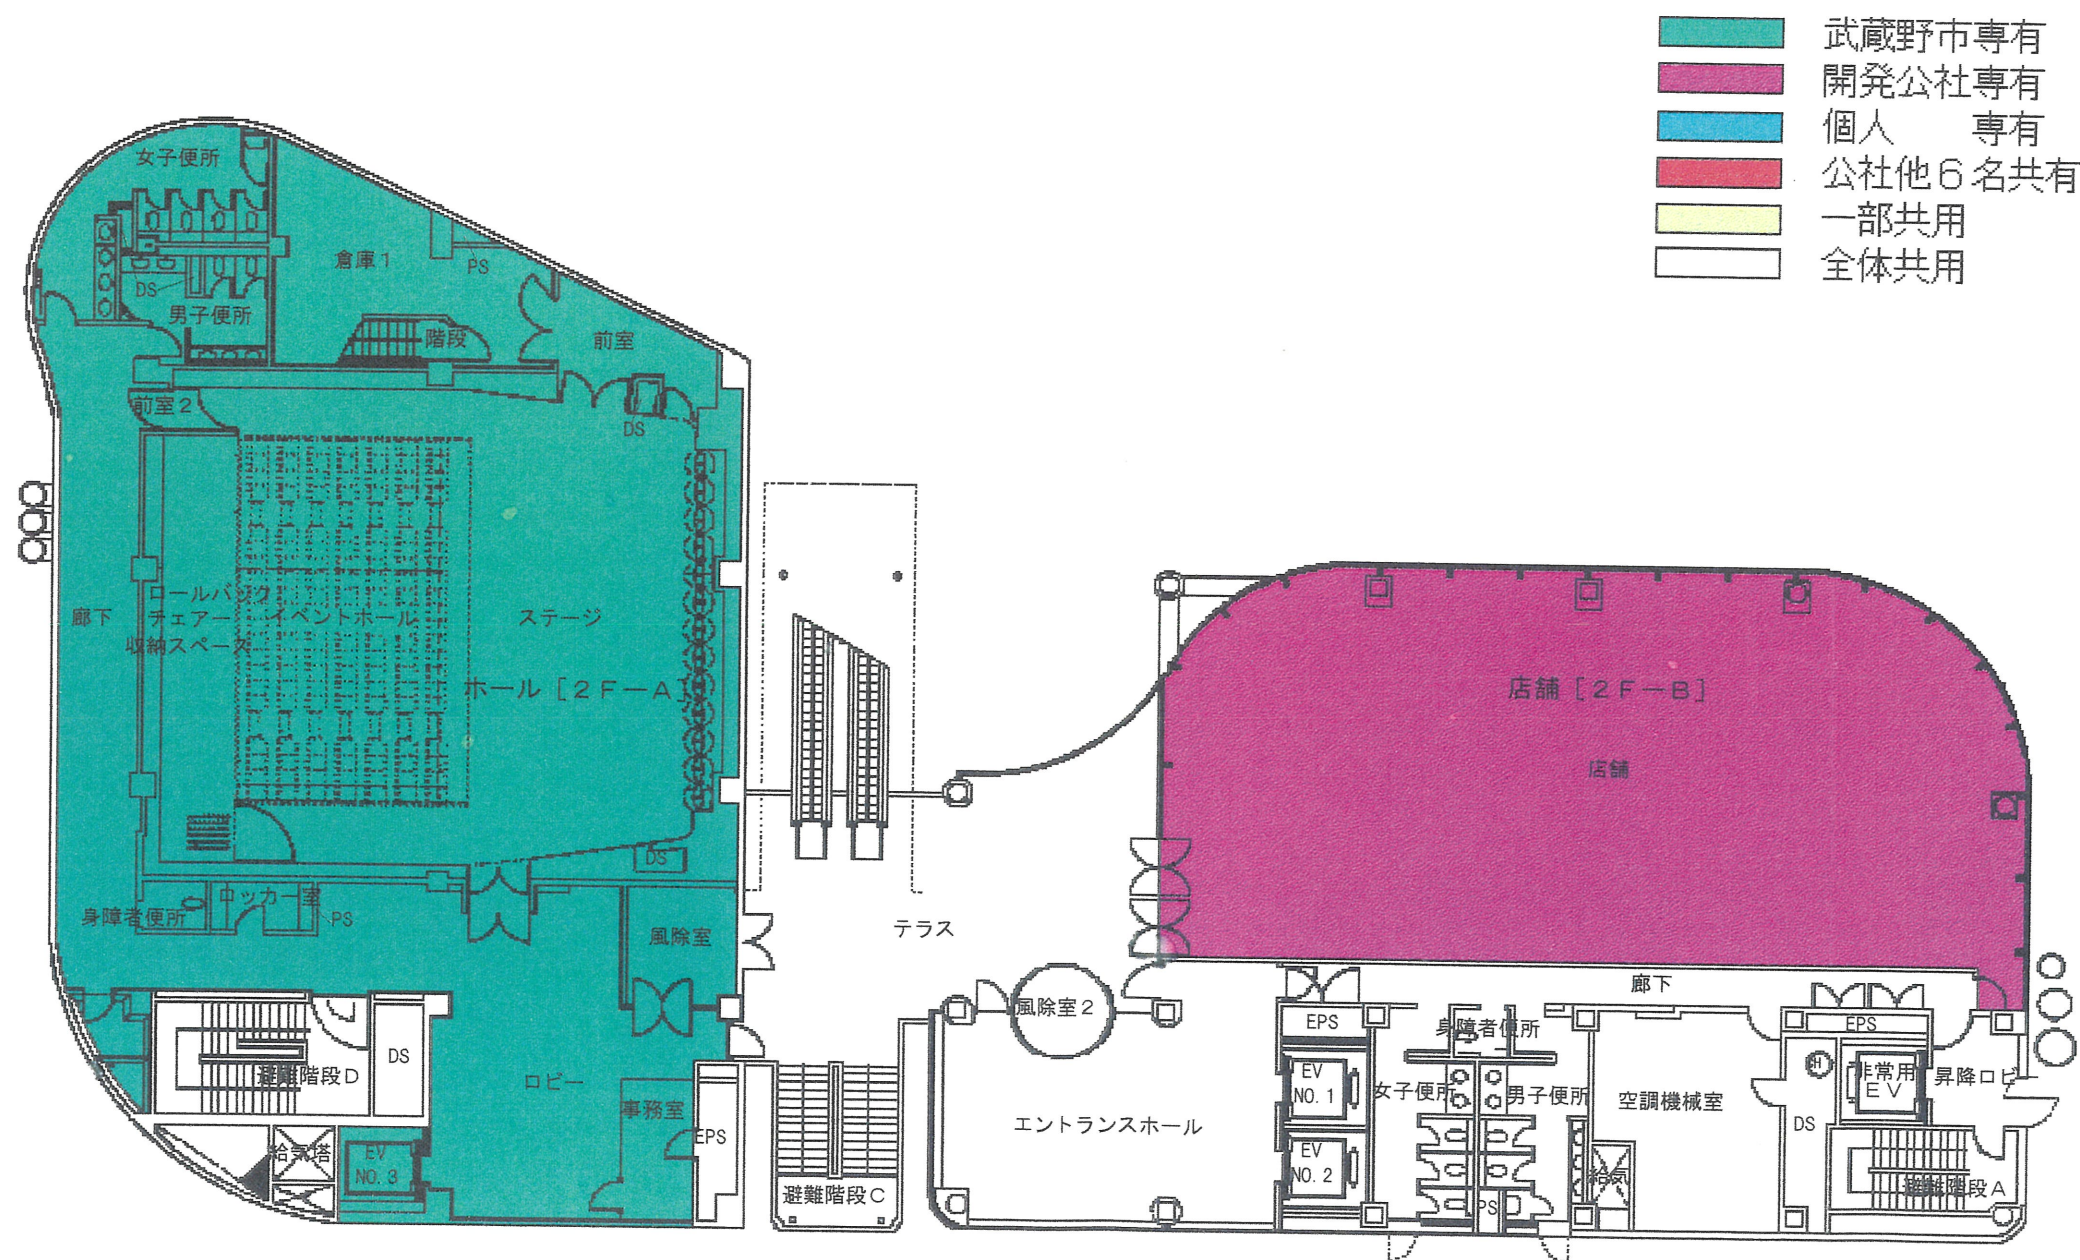


2階 平面図

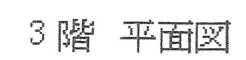


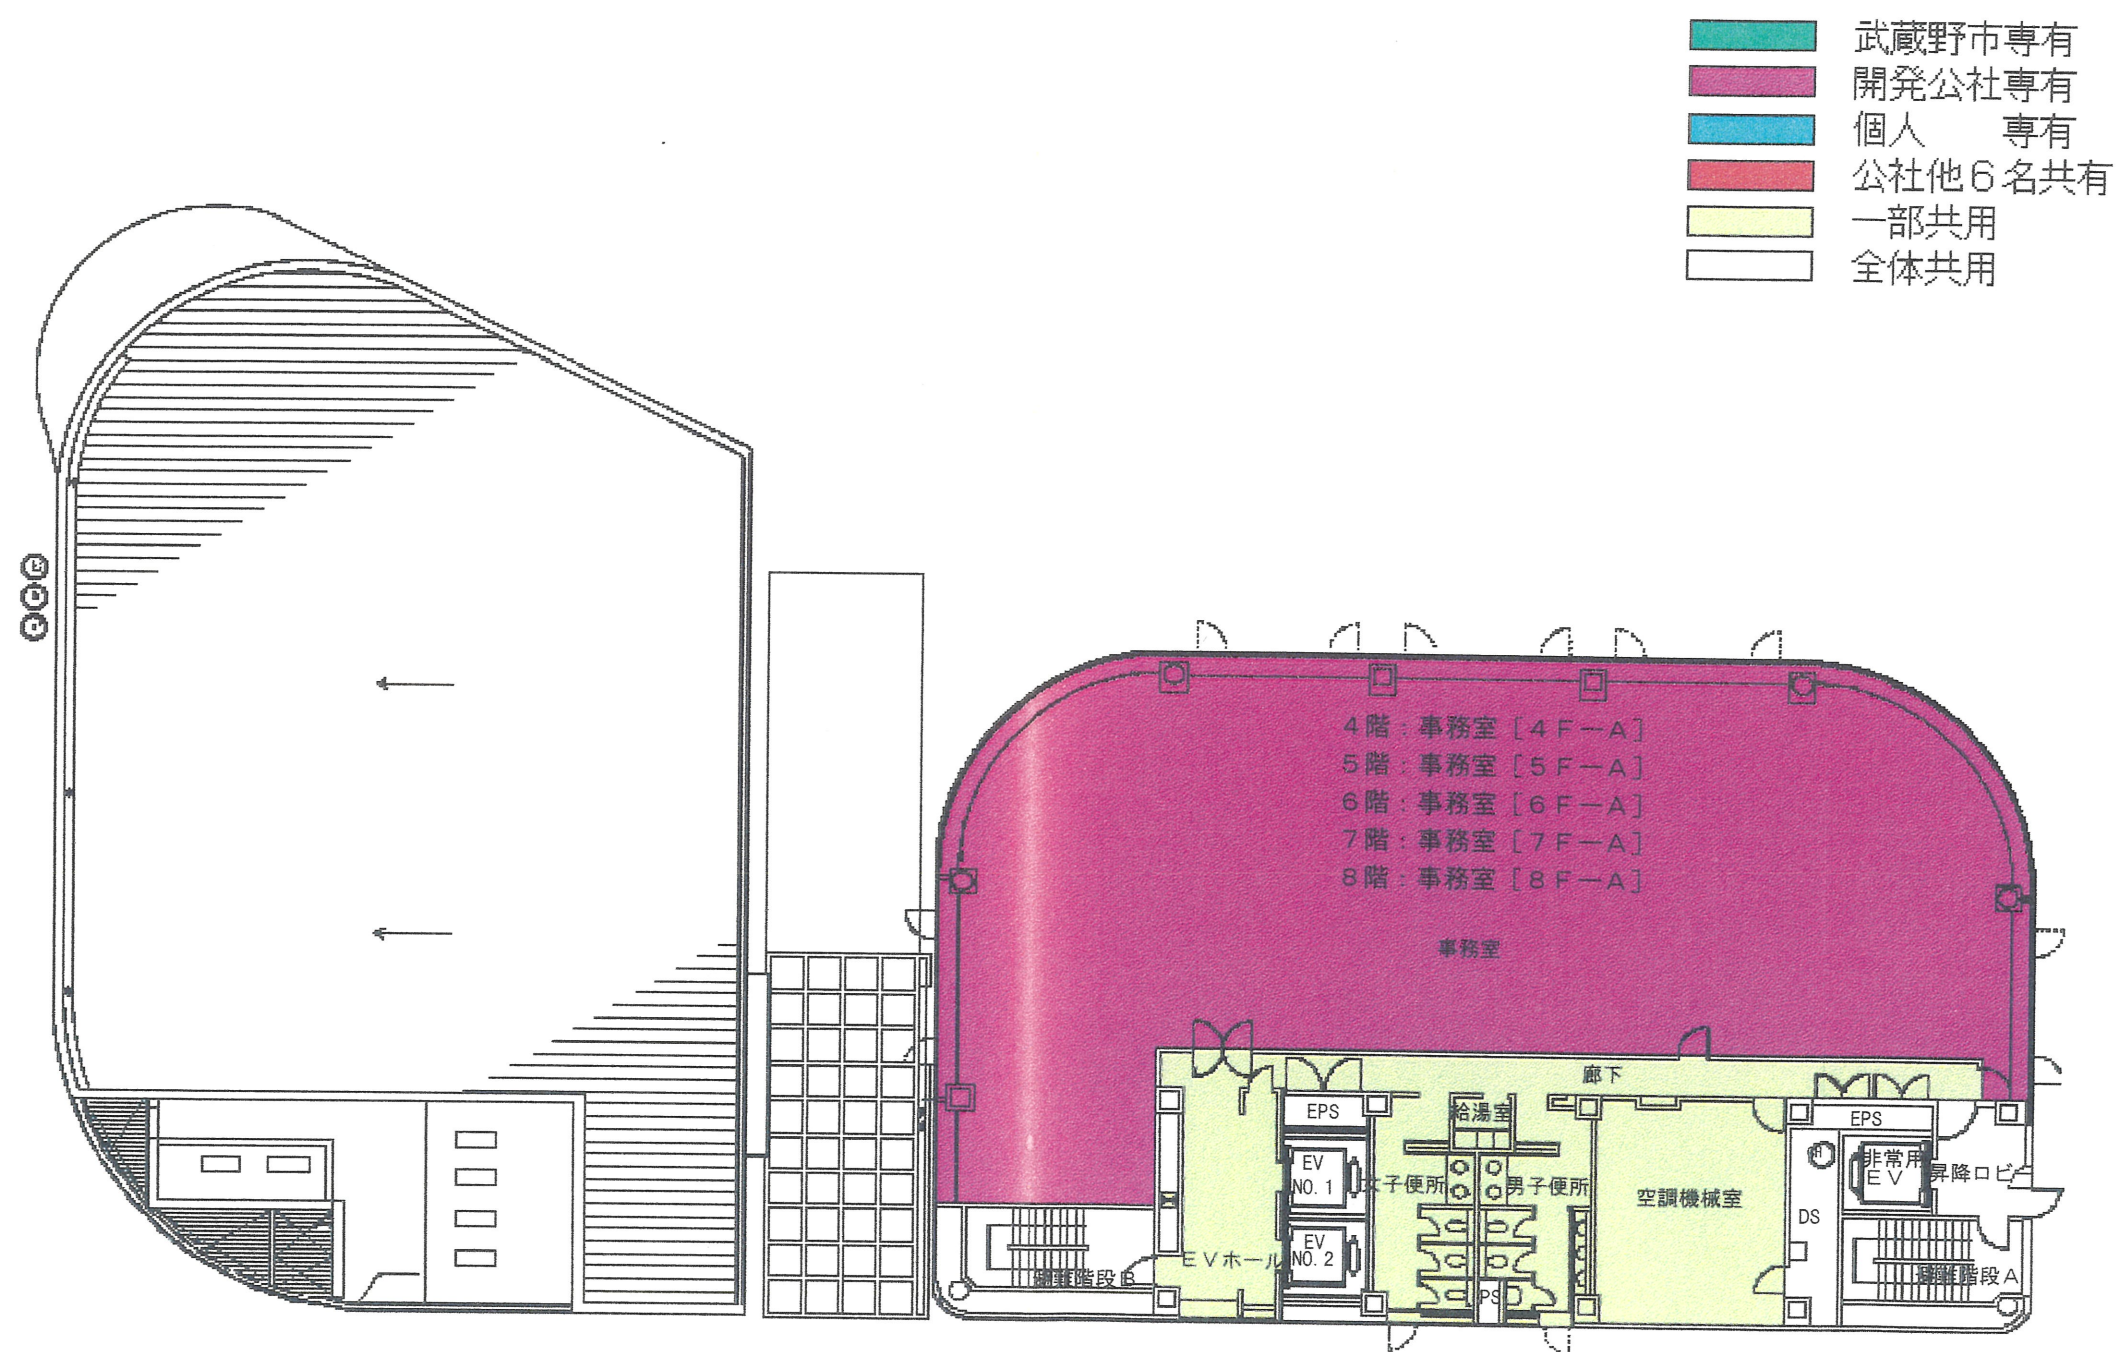

4～8階 平面図

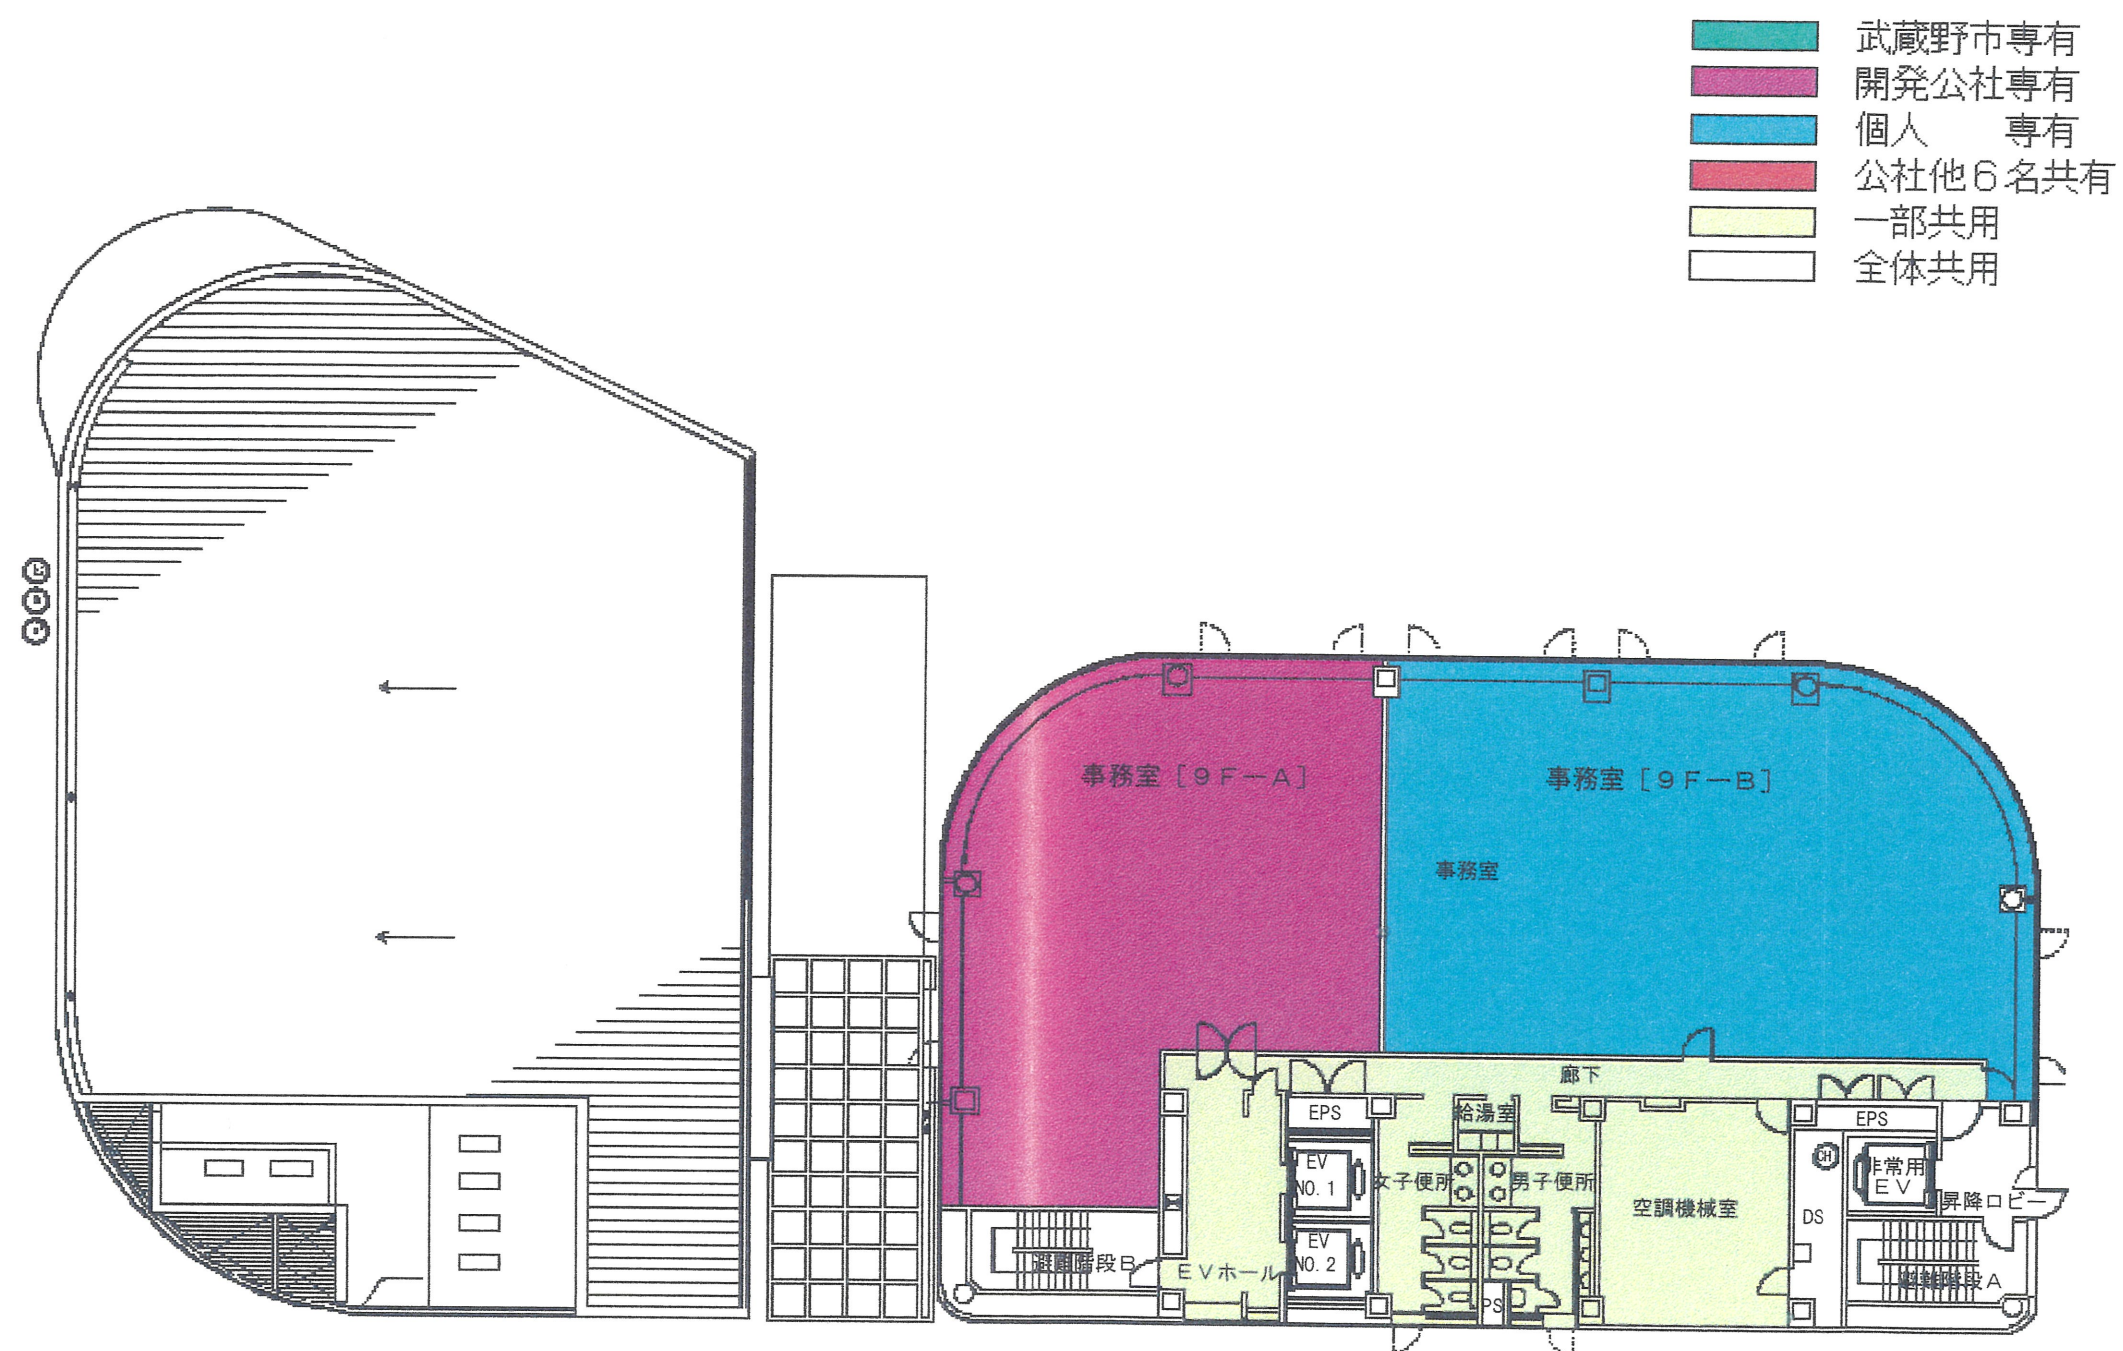

9階平面図

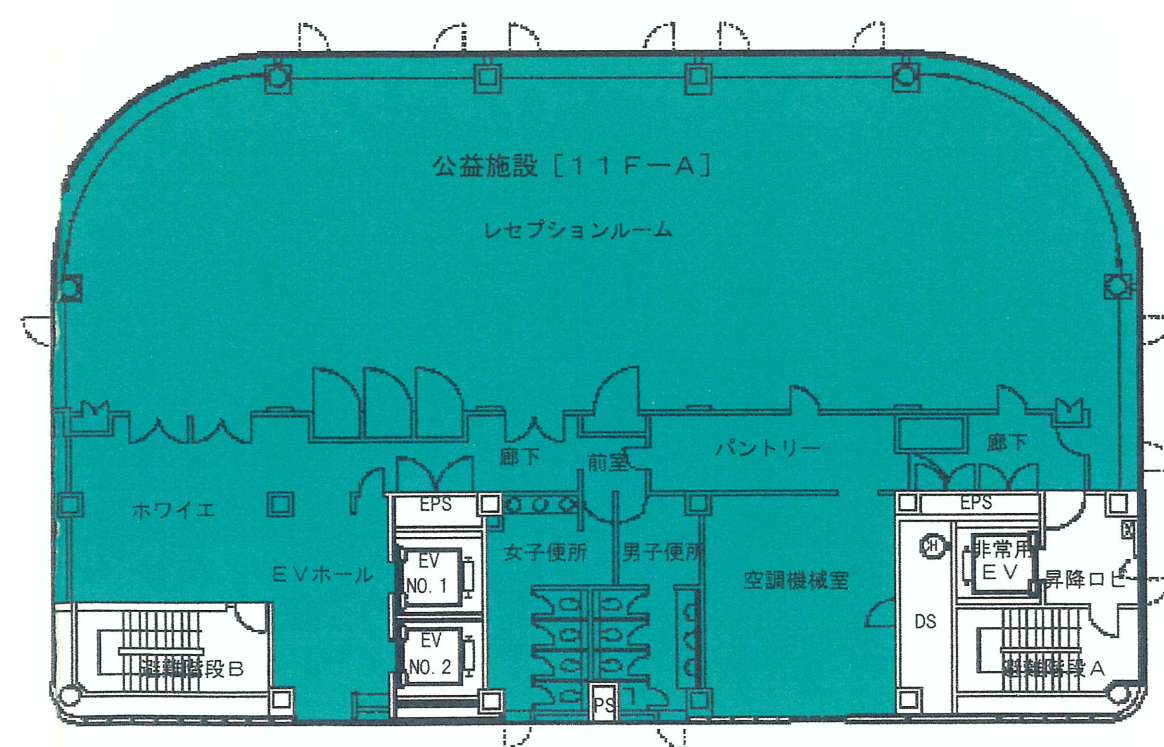

-37-