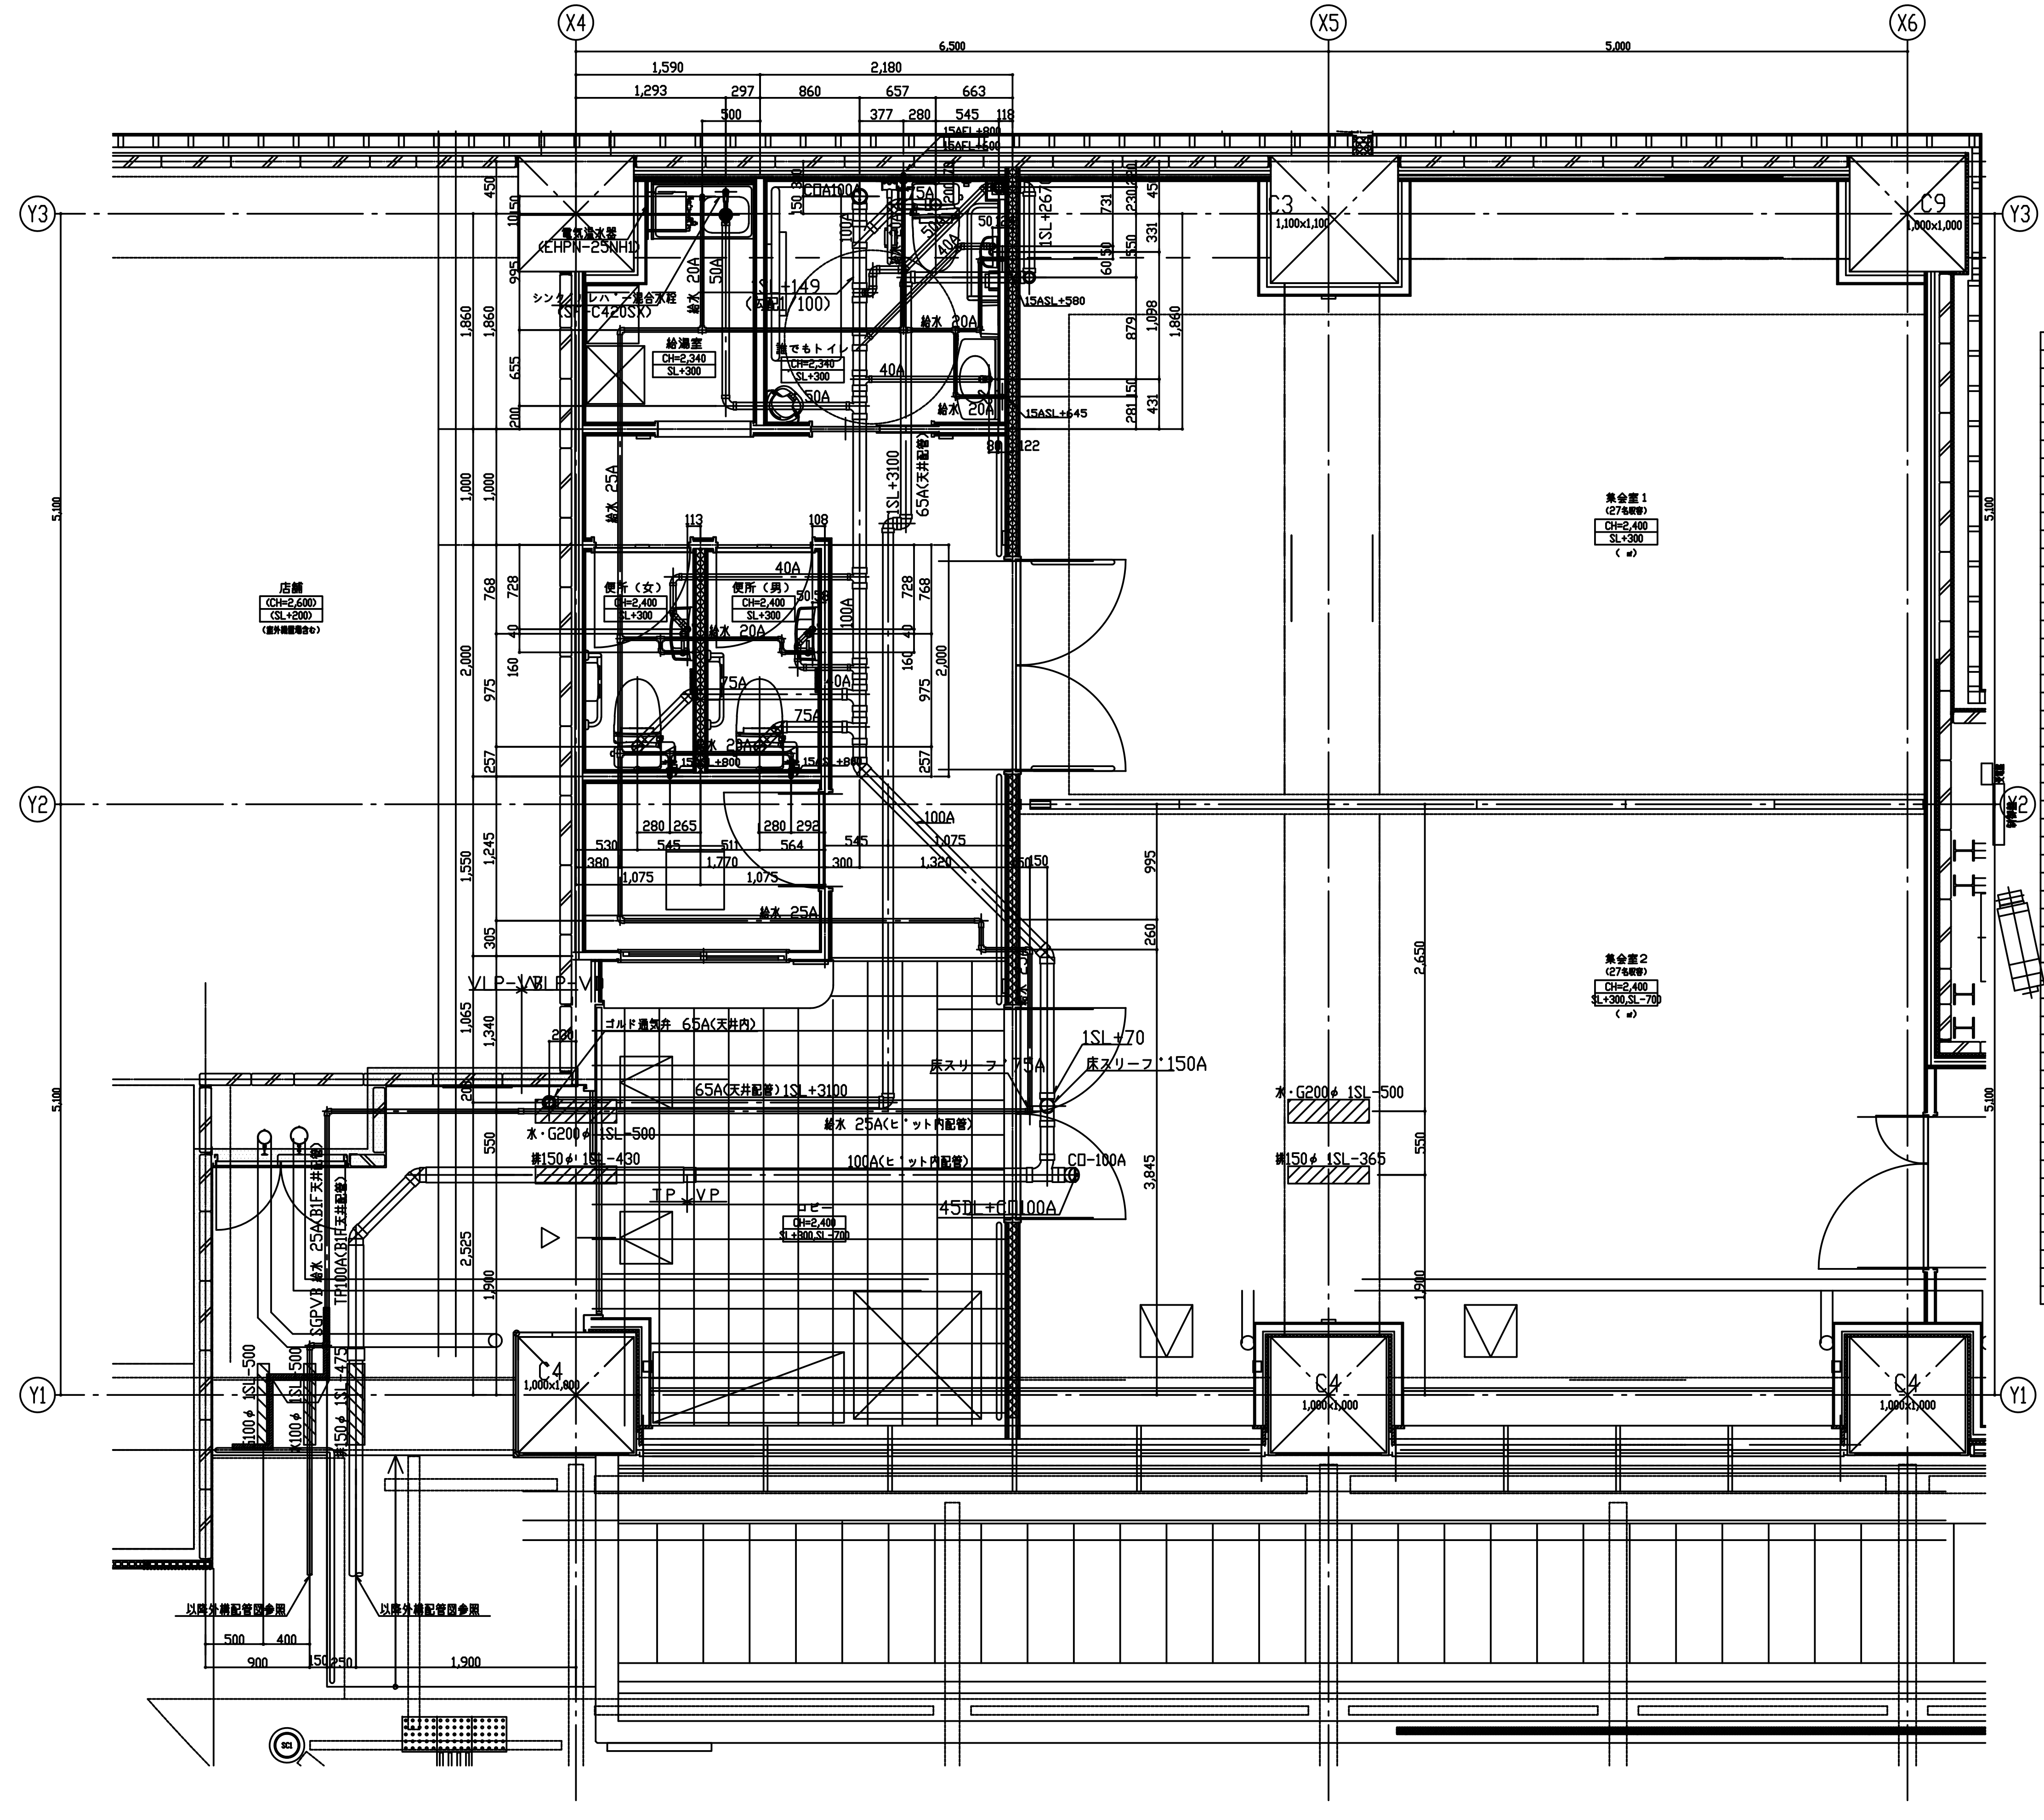
X4
X5
X6
Y1
Y2
Y3
6,500
5,000
5,100
1,590
2,180
1,293
297
860
657
663
500
377
280
545
118
電気温水器
(EHPN-25NH1)
シングルレバー混合水栓
(SF-C420SX)
給湯室
CH=2,340
SL+300
誰でもトイレ
CH=2,340
SL+300
SL+149
(勾配1/100)
CO-A100A
15AFL+800
15AFL+600
15ASL+580
15ASL+645
1SL+2670
給水 20A
給水 25A
40A
50A
75A
100A
1SL+3100
65A(天井配管)
便所（女）
CH=2,400
SL+300
便所（男）
CH=2,400
SL+300
15ASL+800
店舗
(CH=2,600)
(SL+200)
集会室1
(27名収容)
CH=2,400
SL+300
集会室2
(27名収容)
CH=2,400
SL+300,SL-700
ロビー
CH=2,400
SL+300,SL-700
VLP-VB
ゴルド通気弁 65A(天井内)
65A(天井配管) 1SL+3100
給水 25A(ピット内配管)
100A(ピット内配管)
1SL+70
床スリーブ 75A
床スリーブ 150A
水・G200φ 1SL-500
排150φ 1SL-430
排150φ 1SL-365
CO-100A
45DL+CO100A
TP
VP
SGPVB 給水 25A(B1F天井配管)
TP100A(B1F天井配管)
以降分岐配管図参照
C3
1,100x1,100
C9
1,000x1,000
C4
1,000x1,800
C4
1,000x1,000
SC1

## 器具表

| 設置場所 | 器具名称 | 器具名称 | 数量 | 器具仕様 | 備考 |
|---|---|---|---|---|---|
| 多目的トイレ | 洋風大便器 | BC-320SU | 1 | 車いす対応 | |
| | | (INAX) | | ロータンク (DT-V180U) | |
| | | | | ケアサポート水栓用シャワートイレUS (CW-US121-NEBC) リモコン共 | |
| | | | | シャワートイレ用止水栓 (CF92) | |
| | | | | 紙巻器 (CF32H) | |
| | | | | 可動手すりはね上げ式紙巻器付 (KF-480EHP70) | |
| | | | | 手すり L形 (KF-926ER80) | |
| | | | | 他付属品一式 | |
| | | | | | |
| 〃 | 手洗器 | GAWL-71UAP(S) | 1 | プッシュ式セルフストップ水栓 | |
| | | (INAX) | | 止水栓、排水金具(P)、他付属品一式共 | |
| | | | | | |
| 〃 | 洗面器 | L-275AN | 1 | 自動水栓 (AN-123C) | |
| | | (INAX) | | 止水栓、排水金具(P)、他付属品一式共 | |
| | | | | | |
| 〃 | 電気温水器 | EHMN-CA3S4 | 1 | 貯湯式 : 3L | |
| | (洗面器用) | (INAX) | | 消費電力 : 1φ×100V×700W | |
| | | | | 止水栓、排水器具、ウィークリータイマー | |
| | | | | 他付属品一式共 | |
| | | | | | |
| 〃 | 防錆化粧鏡 | XF-4510A | 1 | 寸法 : 457×1000H | |
| | (洗面器用) | (INAX) | | | |
| | | | | | |
| 〃 | 付属タオル掛 | LKF-70 | 1 | | |
| | (洗面器用) | (INAX) | | | |
| | | | | | |
| 〃 | ハンドドライヤー | KS-540 | 1 | 電源直結式 消費電力 : 1φ×100V×760W | |
| | (洗面器用) | (INAX) | | | |
| | | | | | |
| 〃 | サニタリーBOX | KF-44 | 1 | | |
| | (洗面器用) | (INAX) | | | |
| | | | | | |
| 便所（男・女） | 洋風大便器 | BC-320SU | 2 | アメージュV | |
| | | (INAX) | | ロータンク (DT-V150U) | |
| | | | | シャワートイレ、PASSO (CW-E65QA) リモコン共 | |
| | | | | 紙巻器（二連式） (CF-A63S) | |
| | | | | 手すり L形 (KF-92DER60) | |
| | | | | 他付属品一式 | |
| | | | | | |
| 便所（男・女） | 手洗器 | L-A74PB | 2 | プッシュ式セルフストップ水栓 | |
| | | (INAX) | | 止水栓、排水金具(S)、他付属品一式共 | |
| | | | | トラップカバー (A-5303) | |
| | | | | | |
| 便所（男・女） | 防錆化粧鏡 | KF-4560A | 2 | 寸法 : 457×610H | |
| | (手洗器用) | (INAX) | | | |
| | | | | | |
| 給湯室 | シングルレバー | SF-C420SX | 1 | | |
| | (混合栓) | (INAX) | | | |
| | | | | | |
| 給湯室 | 電気温水器 | EHPN-H25N1 | 1 | 貯湯式 : 25L | |
| | (ミニキッチン用) | (INAX) | | 止水栓、減圧弁、安全弁、排水器具、ウィークリータイマー | |
| | | | | 消費電力 : 1φ×100V×700W | |
| | | | | 他付属品一式共 | |

竣 工 図

| | | | | |
|---|---|---|---|---|
| 訂正 | | | | |

三井住友建設株式会社

| 承 諾 | 承 諾 | 作 図 | 平面図 | 1/60 |
|---|---|---|---|---|
| | | | 立面図 | |
| | | | 断面図 | |

工事名称 （仮称）三鷹駅前公共スペース内装工事

図面名称 衛生設備図

2010.03.29

File No. M－01