

室名	ロビー (だれでもトイレバス)		
種別	取出口	VHS 200×200	
風量	パス	110 CMH	数量
BOX	50×350×300		1
内貼	—		

室名	だれでもトイレ (バス)		
種別	乗込口	HS 200×200	
風量	バス	110 CMH	数量
BOX	50×350×300H		1
内貼	—		

室名	便所 (EF-2)		
種別	乗出口	HS 150×150	
風量	EA	50 CMH	数量
BOX	300×300×250H		2
内貼	_____		

室名	ロビー (便所バス)		
種別	収出口	VHS 150×150	
風量	バス	50 CMH	数量
BOX	300×300×250H		2
内貼	—		

室名	便所 (バス)		
種別	乗出口	HS 150×150	
風量	バス	50 CMH	数量
BOX300×300×250H			2
内貼	_____		


倉名	倉庫 (バス)		
種別	収納口	VHS 150×150	
風量	バス	60 CMH	数量
BOX 300×300×250H			1
内貼			

室名	集会室2 (バス)		
種別	乗出口	HS 150×150	
風量	バス	60 CMH	数量
BOX300×300×250H			1

冷媒管サイズ		
No	ガス管	液管
①	28.6φ	15.9φ
②	28.6φ	12.7φ
③	25.4φ	12.7φ
④	22.2φ	9.5φ
⑤	19.1φ	9.5φ
⑥	15.9φ	9.5φ
⑦	12.7φ	6.4φ

設備凡例

		備考
	(天井埋込カセット型) エアコン (壁掛型)	
	全熱交換器	天井内
	中風ファン	天井内
	吹き出し口	
	副暖込口・吸込口	
	天井埋込型換気扇	
	天井点検口(455×455)	
	リモコンSW (全熱交換器)	
	リモコンSW (エアコン)	

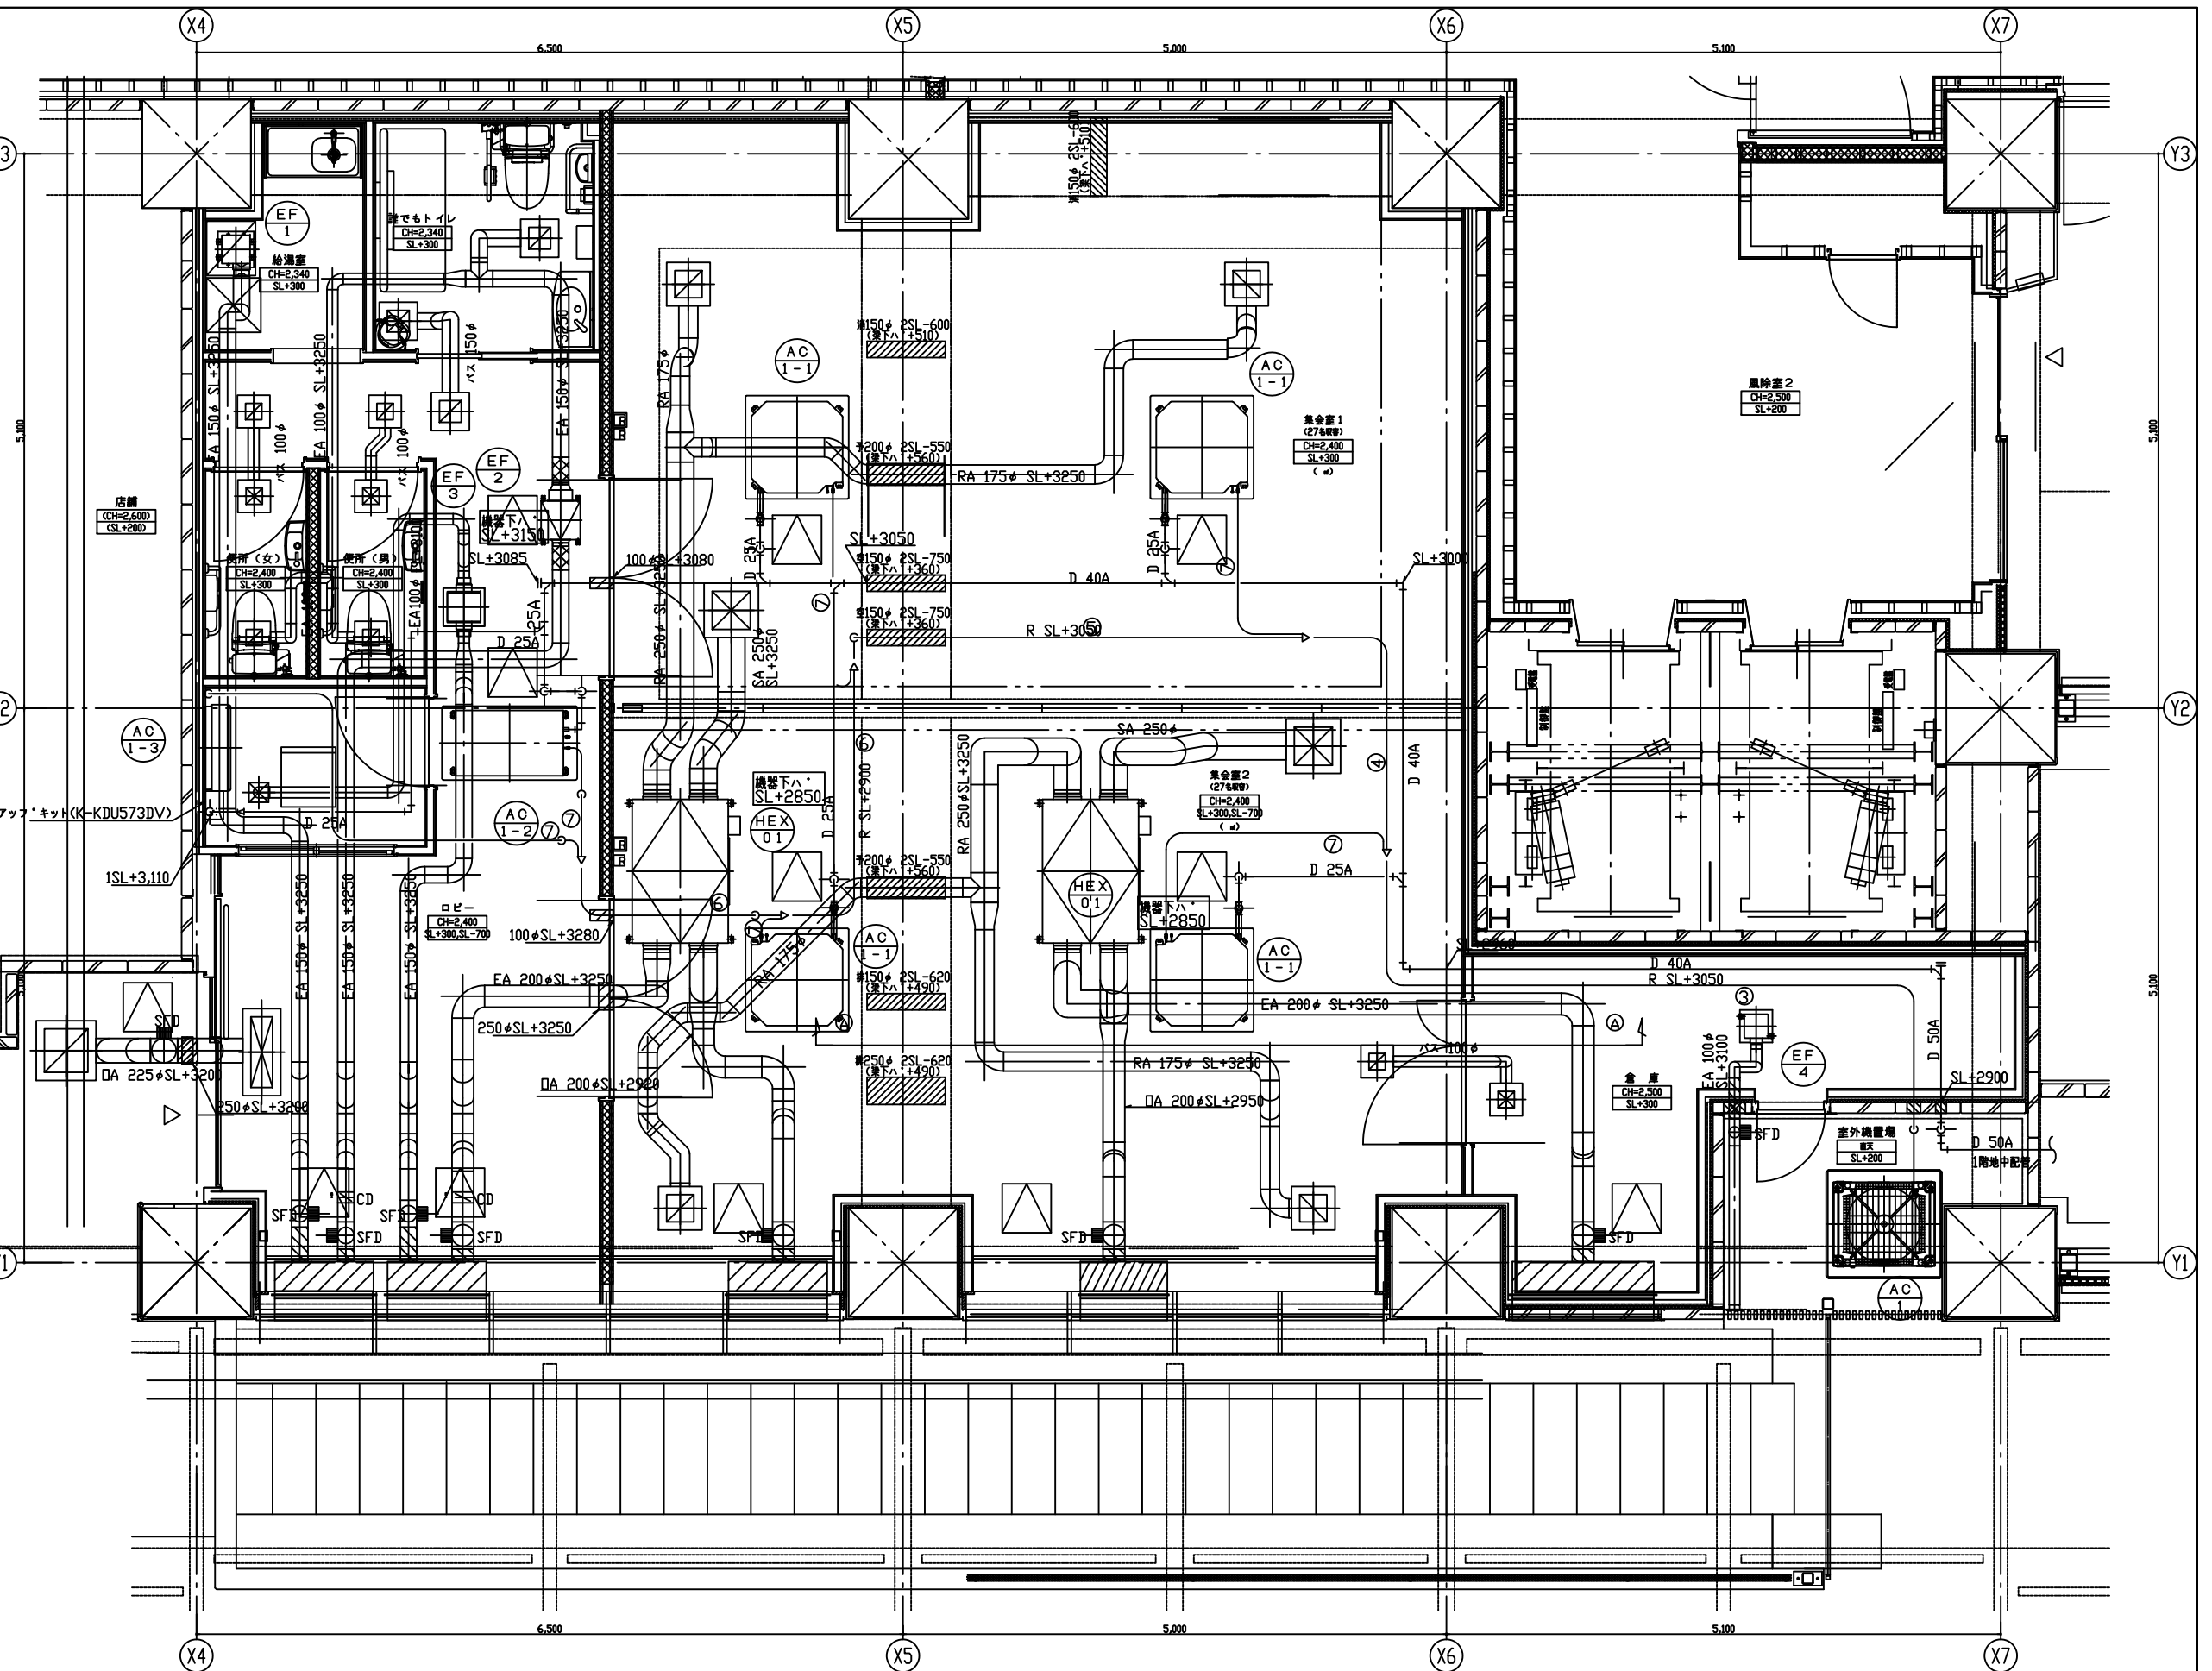

工 图

三井住友建設株式会社

承諾

承諾

作 图	平面图	1/60
-----	-----	------

	立面图	
--	-----	--

断面图

	工事名称
--	------

(仮称)三鷹駅前公共スペース内装工事

--	--

換気・空調設備図(1)

0010 00 00

e No.

M-02