

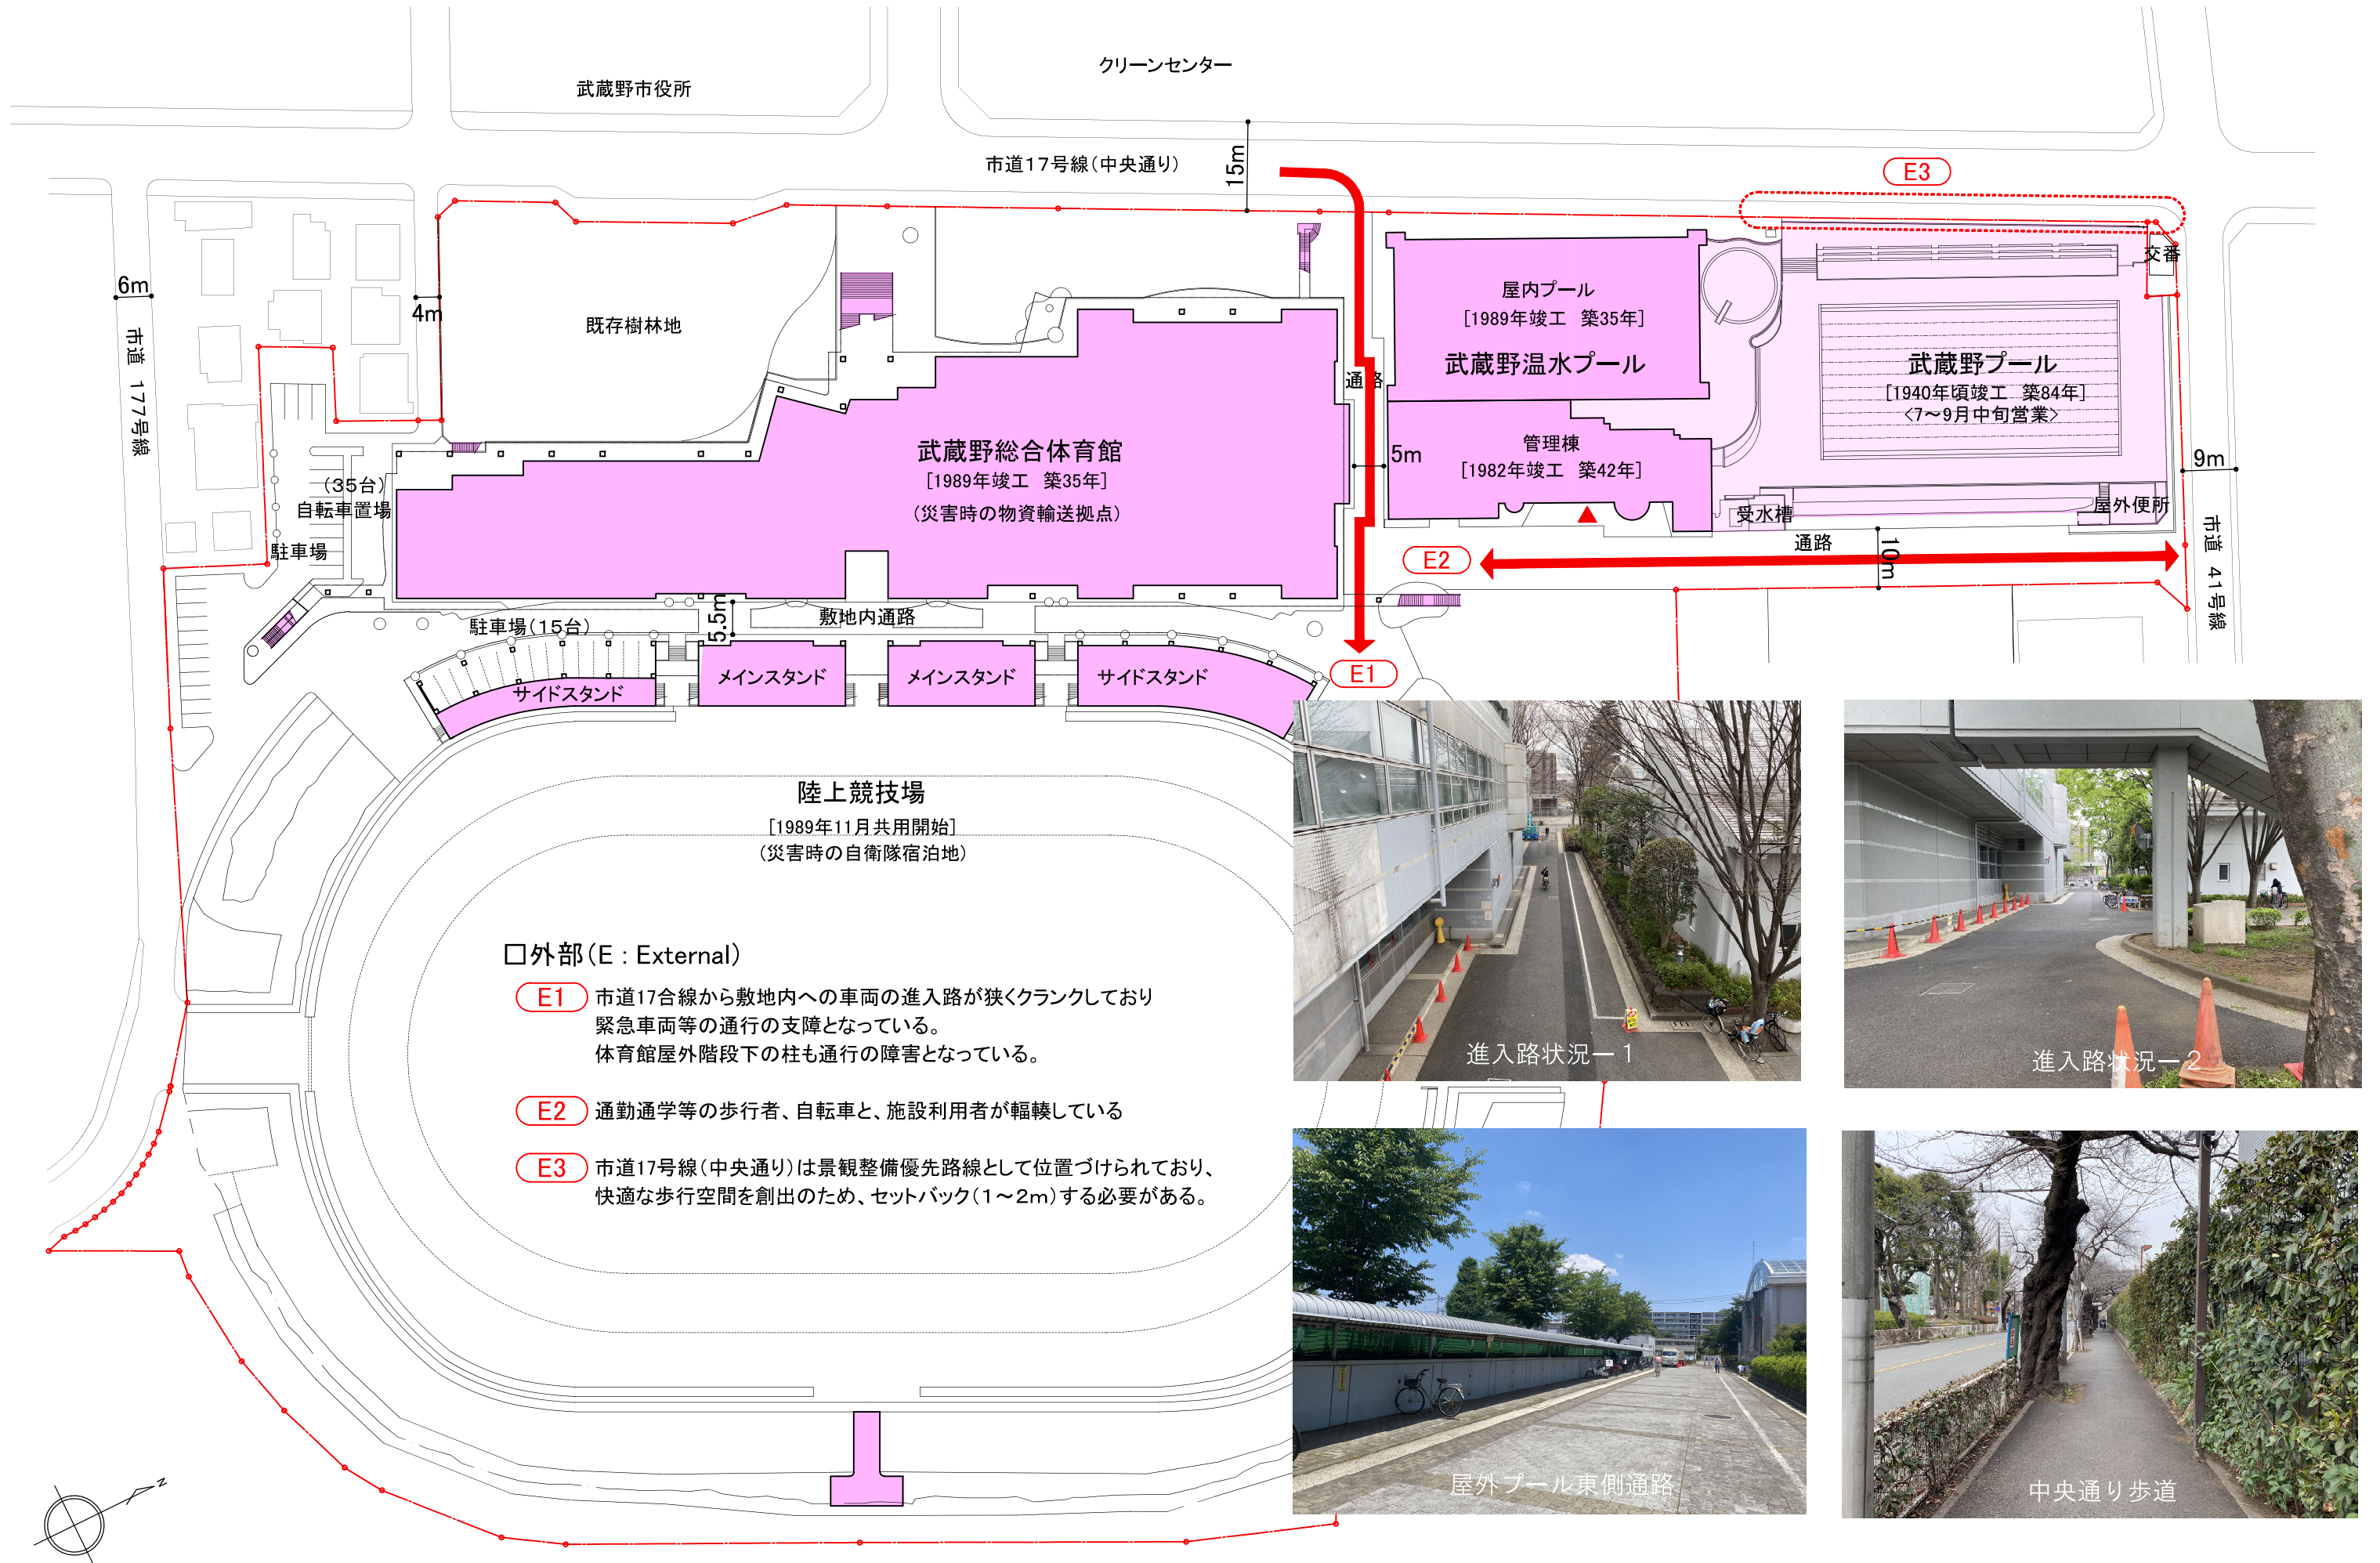


□資料 8 既存施設の課題について (1/3) : 武蔵野体育館全体配置図

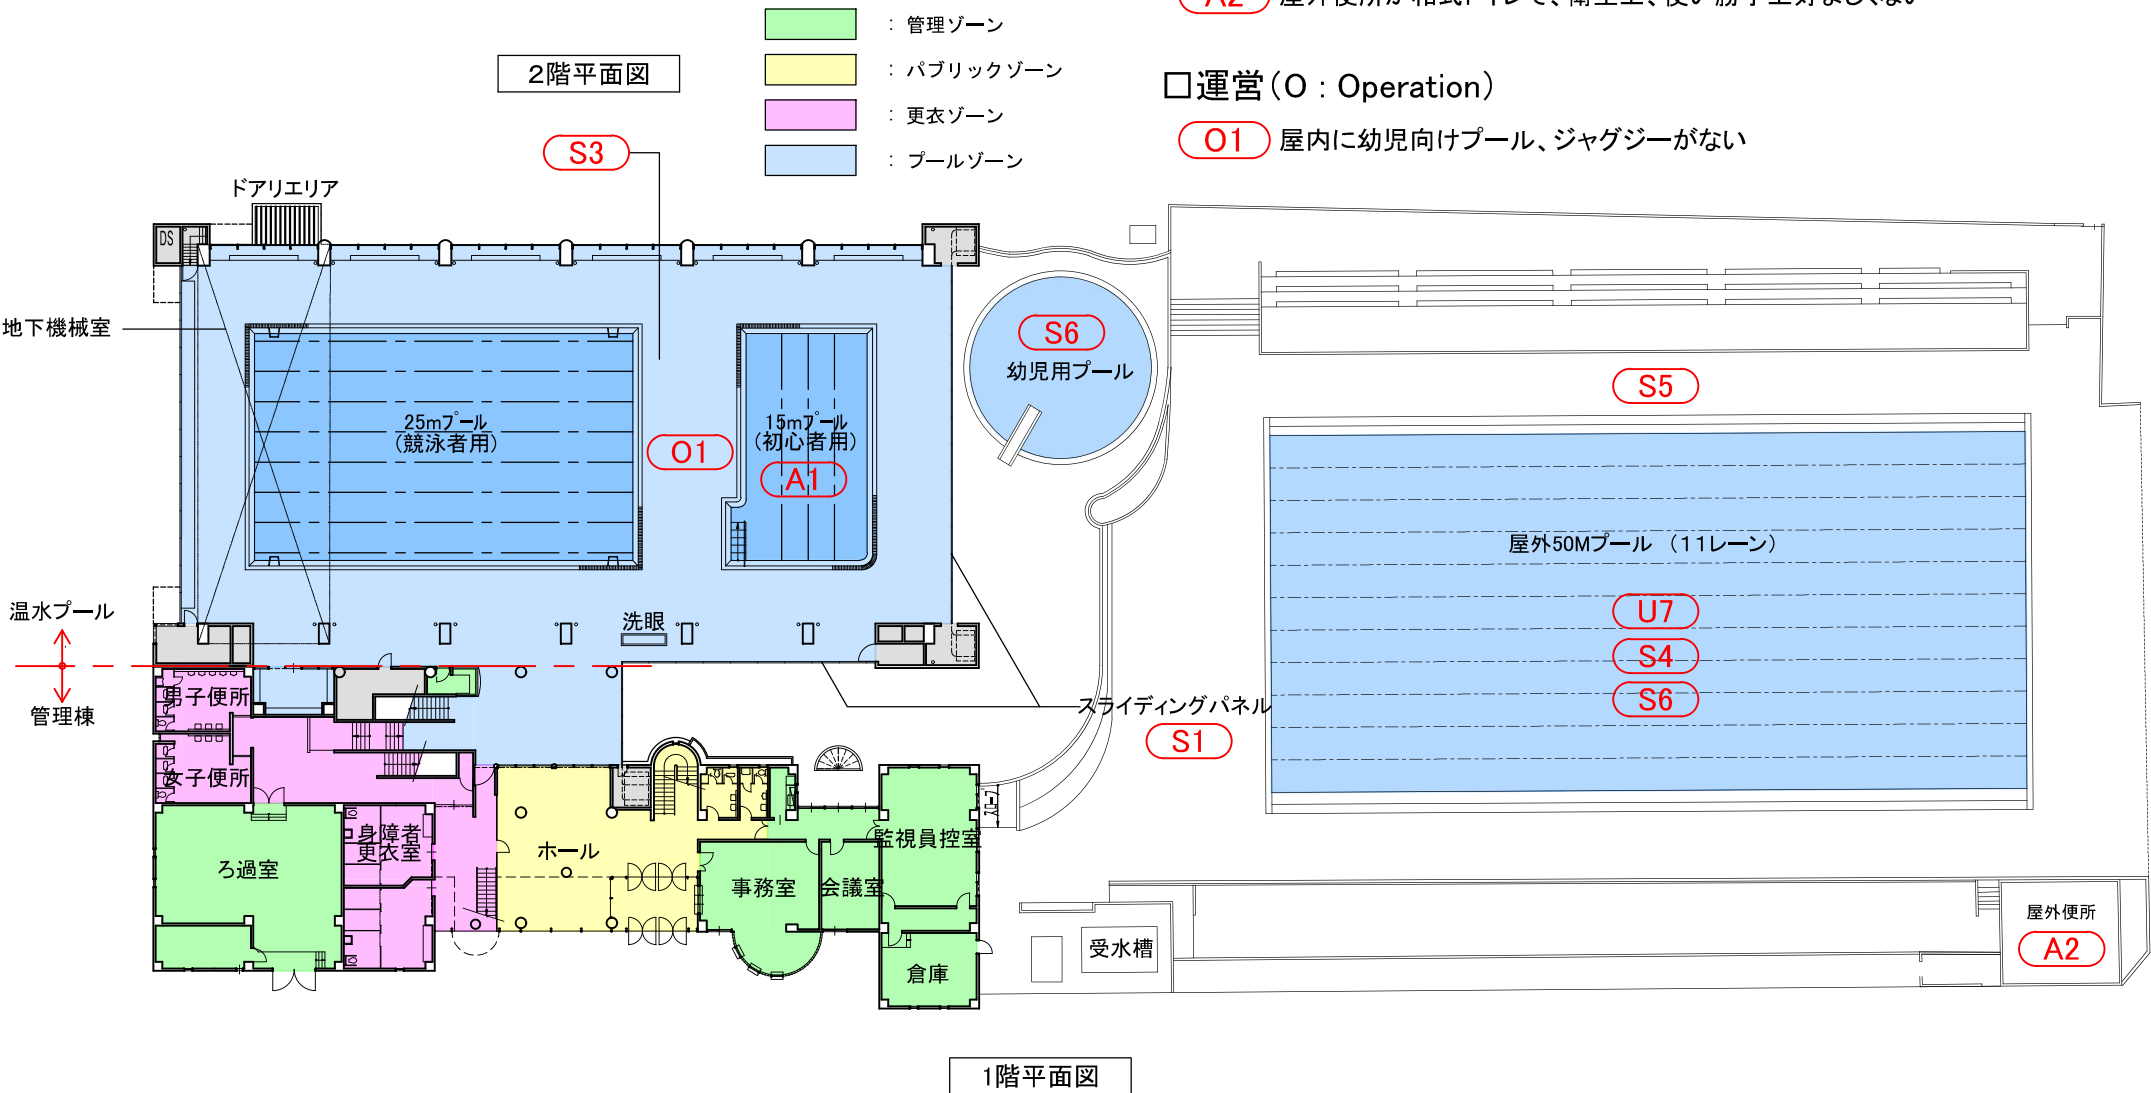

□資料 8 既存施設の課題について (2/3) : 武蔵野プール全体平面図

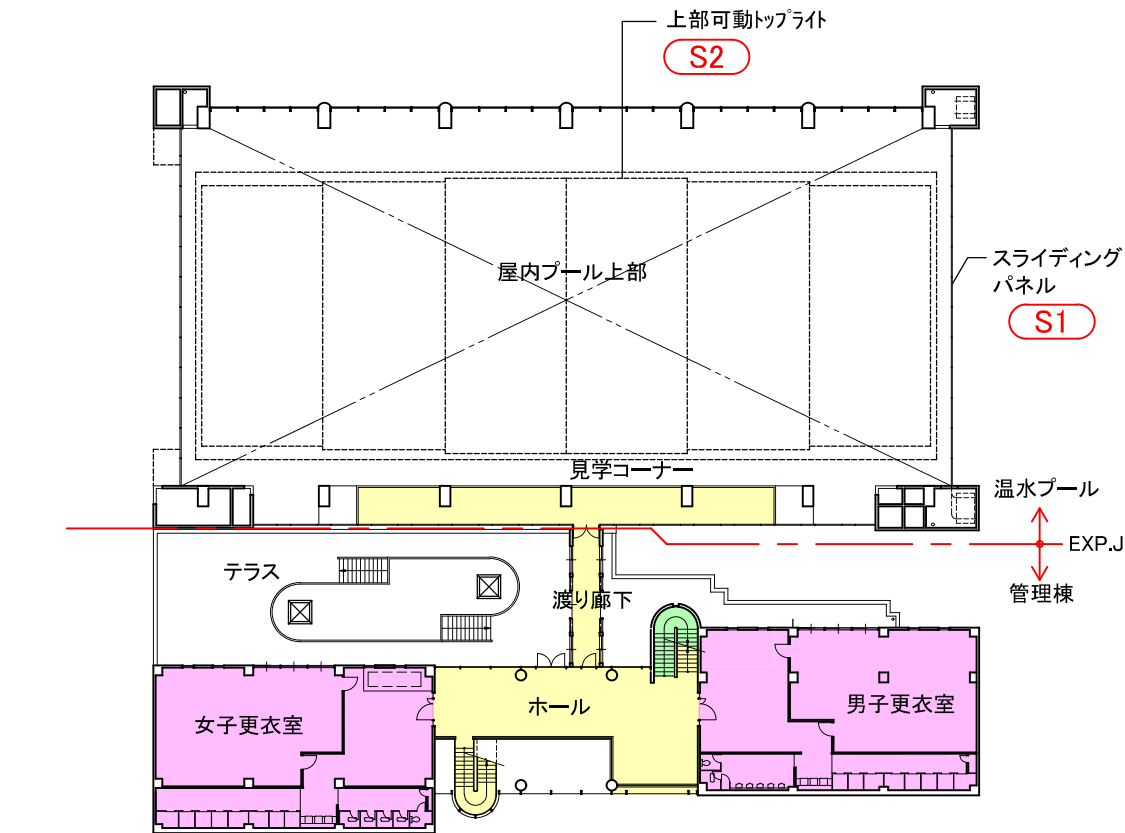

□ユニバーサルデザイン(U : Universal Design)

- U7 屋外プールへの動線上に手すりがなく、障がい者が屋外プールにアプローチするための階段、スロープがない

□安全性(S : Safety)


- S1 スライディングパネル(移動壁)の腐食・劣化のため、一部開閉ができない。
- S2 可動トップライトが開閉できない。また、一部のガラスは建築基準法不適合
- S3 プールサイド床材の劣化が激しく、床タイルも滑りやすい
- S4 水深が深く、プールフロアー(水深調整台)を設置しないと子供が遊泳できない。
- S5 屋外プールサイドの劣化が激しく、安全上好ましくない
- S6 屋外プール、幼児用プールの床面、壁面の劣化が激しい

□快適性・衛生環境(A : Amenity)



- A1 15mプールの水の循環が悪く汚濁が発生
- A2 屋外便所が和式トイレで、衛生上、使い勝手上好ましくない

□運営(O : Operation)

- O1 屋内に幼児向けプール、ジャグジーがない

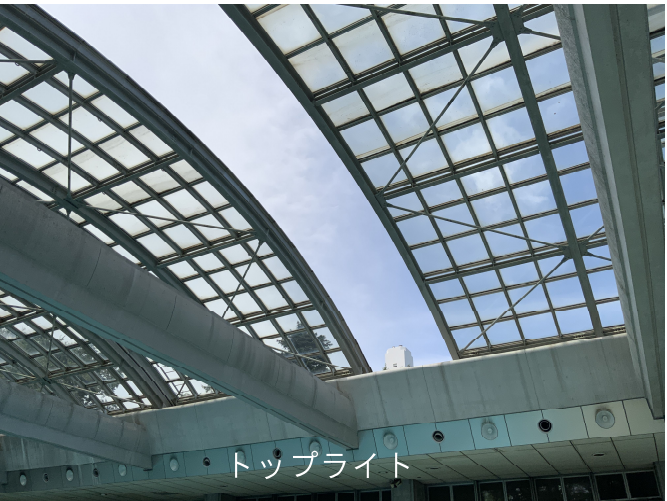

□資料 8 既存施設の課題について (3/3) : 武蔵野プール管理棟平面図

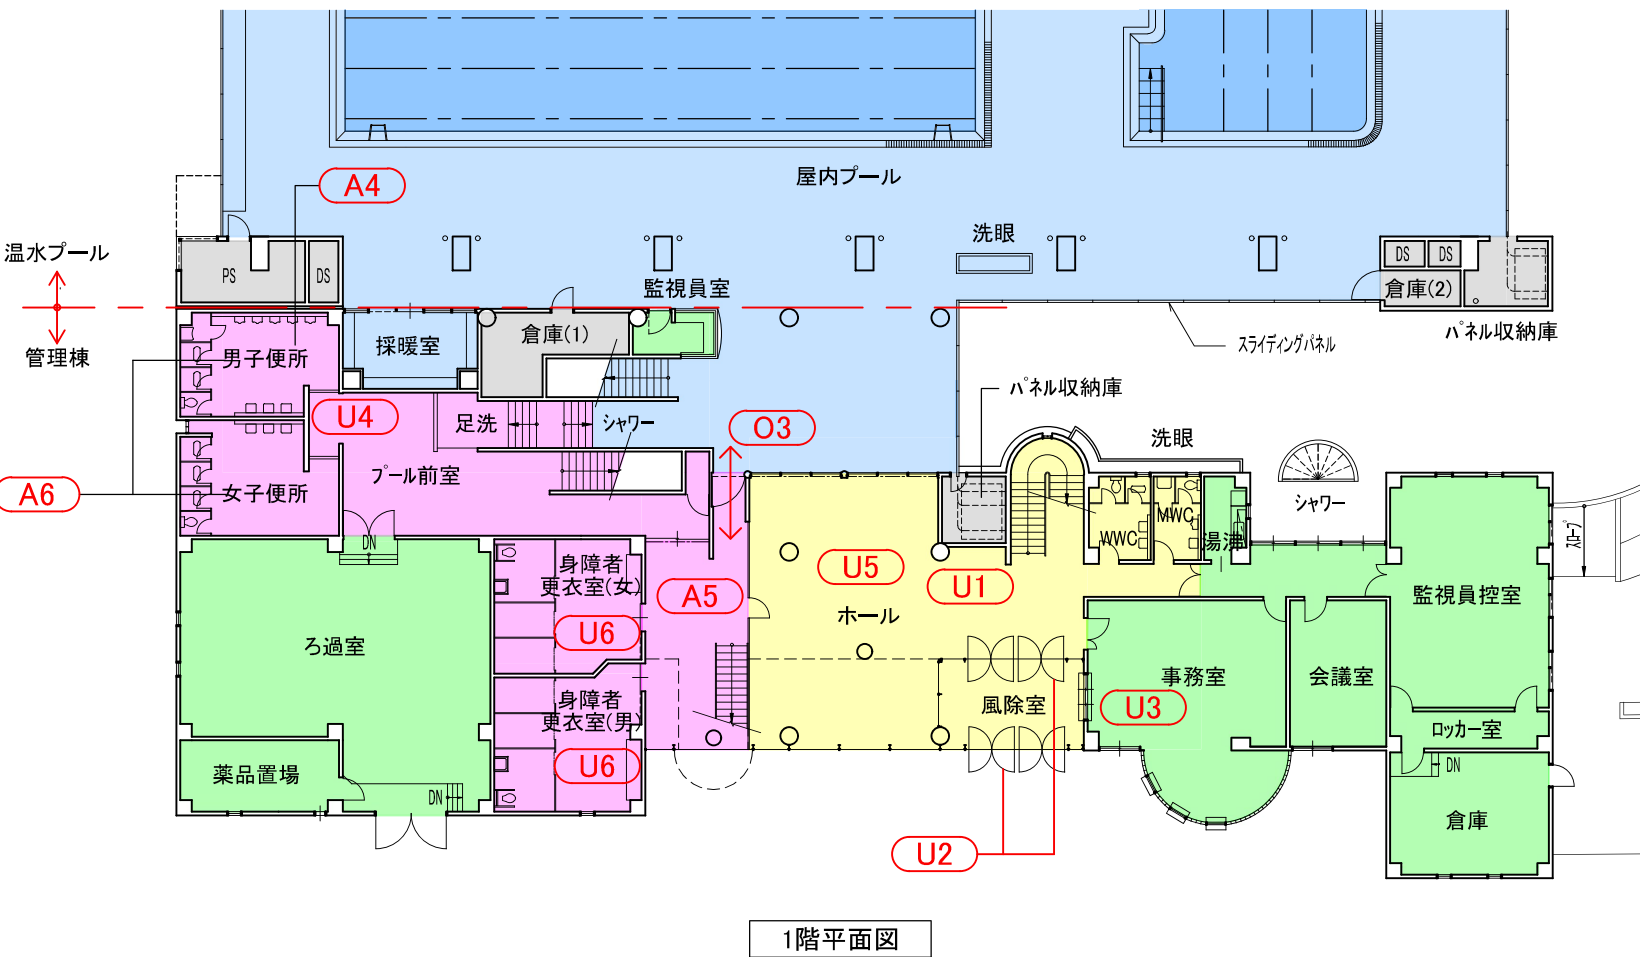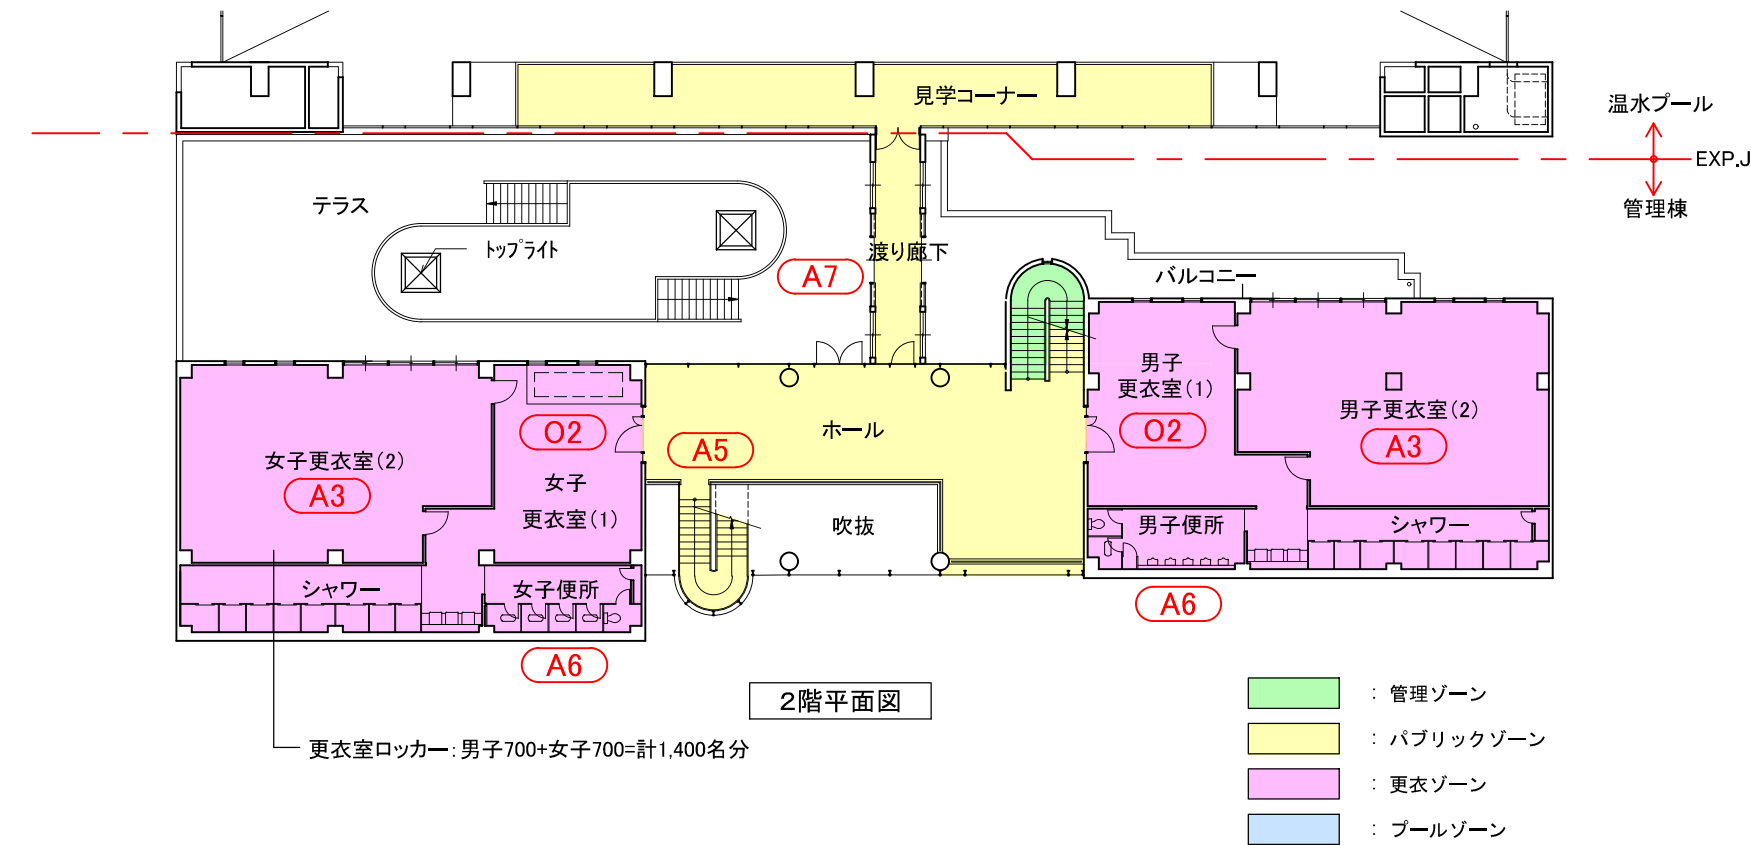

□ユニバーサルデザイン(U : Universal Design)

- U1 エレベーターがないため、プール利用者の更衣や、見学者席への移動が困難
- U2 正面エントランスの出入口が両開き扉で、バリアフリー上好ましくない
- U3 事務室受付にローカウンター対応の窓口がない
- U4 トイレ出入口に段差あり
- U5 授乳やおむつ替えのできるスペース(室)がない
- U6 身障者用更衣室、シャワー室に手すりが設置されていない

□快適性・衛生環境(A : Amenity)

- A3 更衣室の換気が悪く、湿気やにおいがこもりやすく、衛生上好ましくない
- A4 プール前室から男子便所内が見えてしまう
- A5 管理棟全般に空調の効きが悪く、夏季、冬季の運用に支障がある
特に更衣室からプールまでの階段付近の空調の効が悪い
- A6 男女トイレ内の便器が和式トイレで、衛生上、使い勝手上好ましくない
- A7 渡り廊下の結露が激しい

□運営(O : Operation)

- O2 更衣室の出入口がーか所のため、泳者と着衣者の動線が交錯する
- O3 強制シャワーを通らずにプールに出入りできてしまう

