


# 武藏野市道路台帳現況平面図

令和7年2月調製

32-左上

# 西 東 京

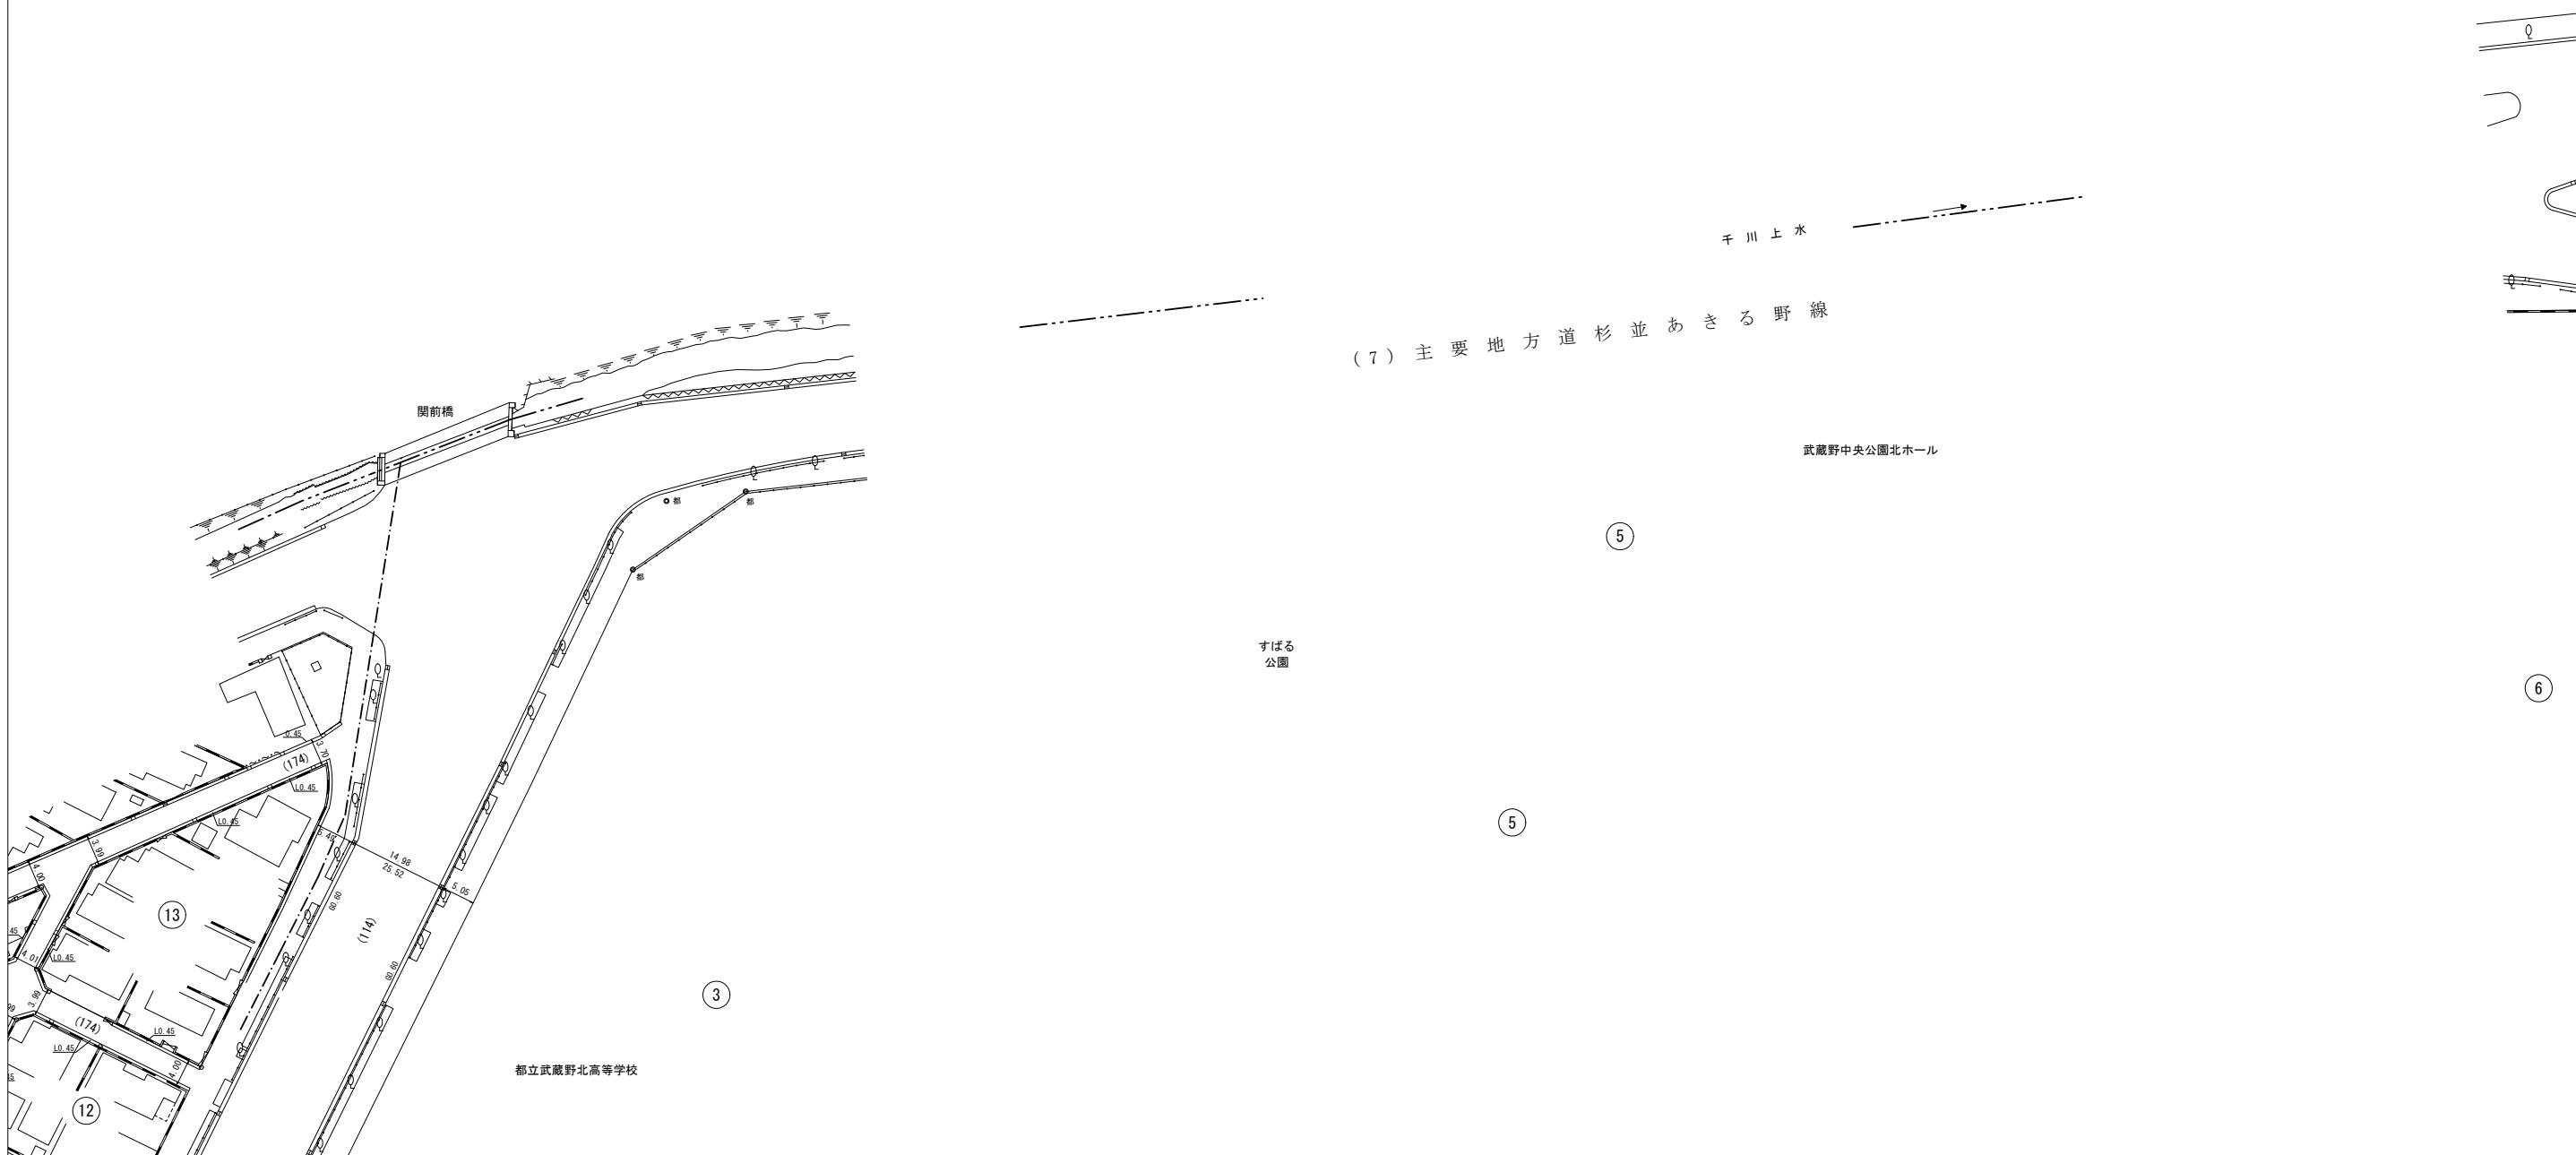

## 二、注意

この図面は現地を実測して作成された現況平面図です

道路工事等に伴い現況が異なっている場合がありますので、必ず現地の確認を行ってください

利用上の注意事項をよく読み、同意の上ご利用ください。（[http://www.city.musashino.lg.jp/kurashi\\_guide/sumai\\_doro\\_suidou/doro\\_dourodaicho/index.html](http://www.city.musashino.lg.jp/kurashi_guide/sumai_doro_suidou/doro_dourodaicho/index.html)）

なお、武蔵野市はこの画面の利用によって発生した直接または間接の損失、損害について、一切の責任を負いません。

A horizontal number line starting at 0 and ending at 40. There are 10 major tick marks labeled 0, 10, 20, 30, and 40. Between each labeled tick mark, there are 4 smaller unlabeled tick marks, dividing the distance into 5 equal segments of 2 units each.

## ④ 武藏野市都市整備部道路管理課